



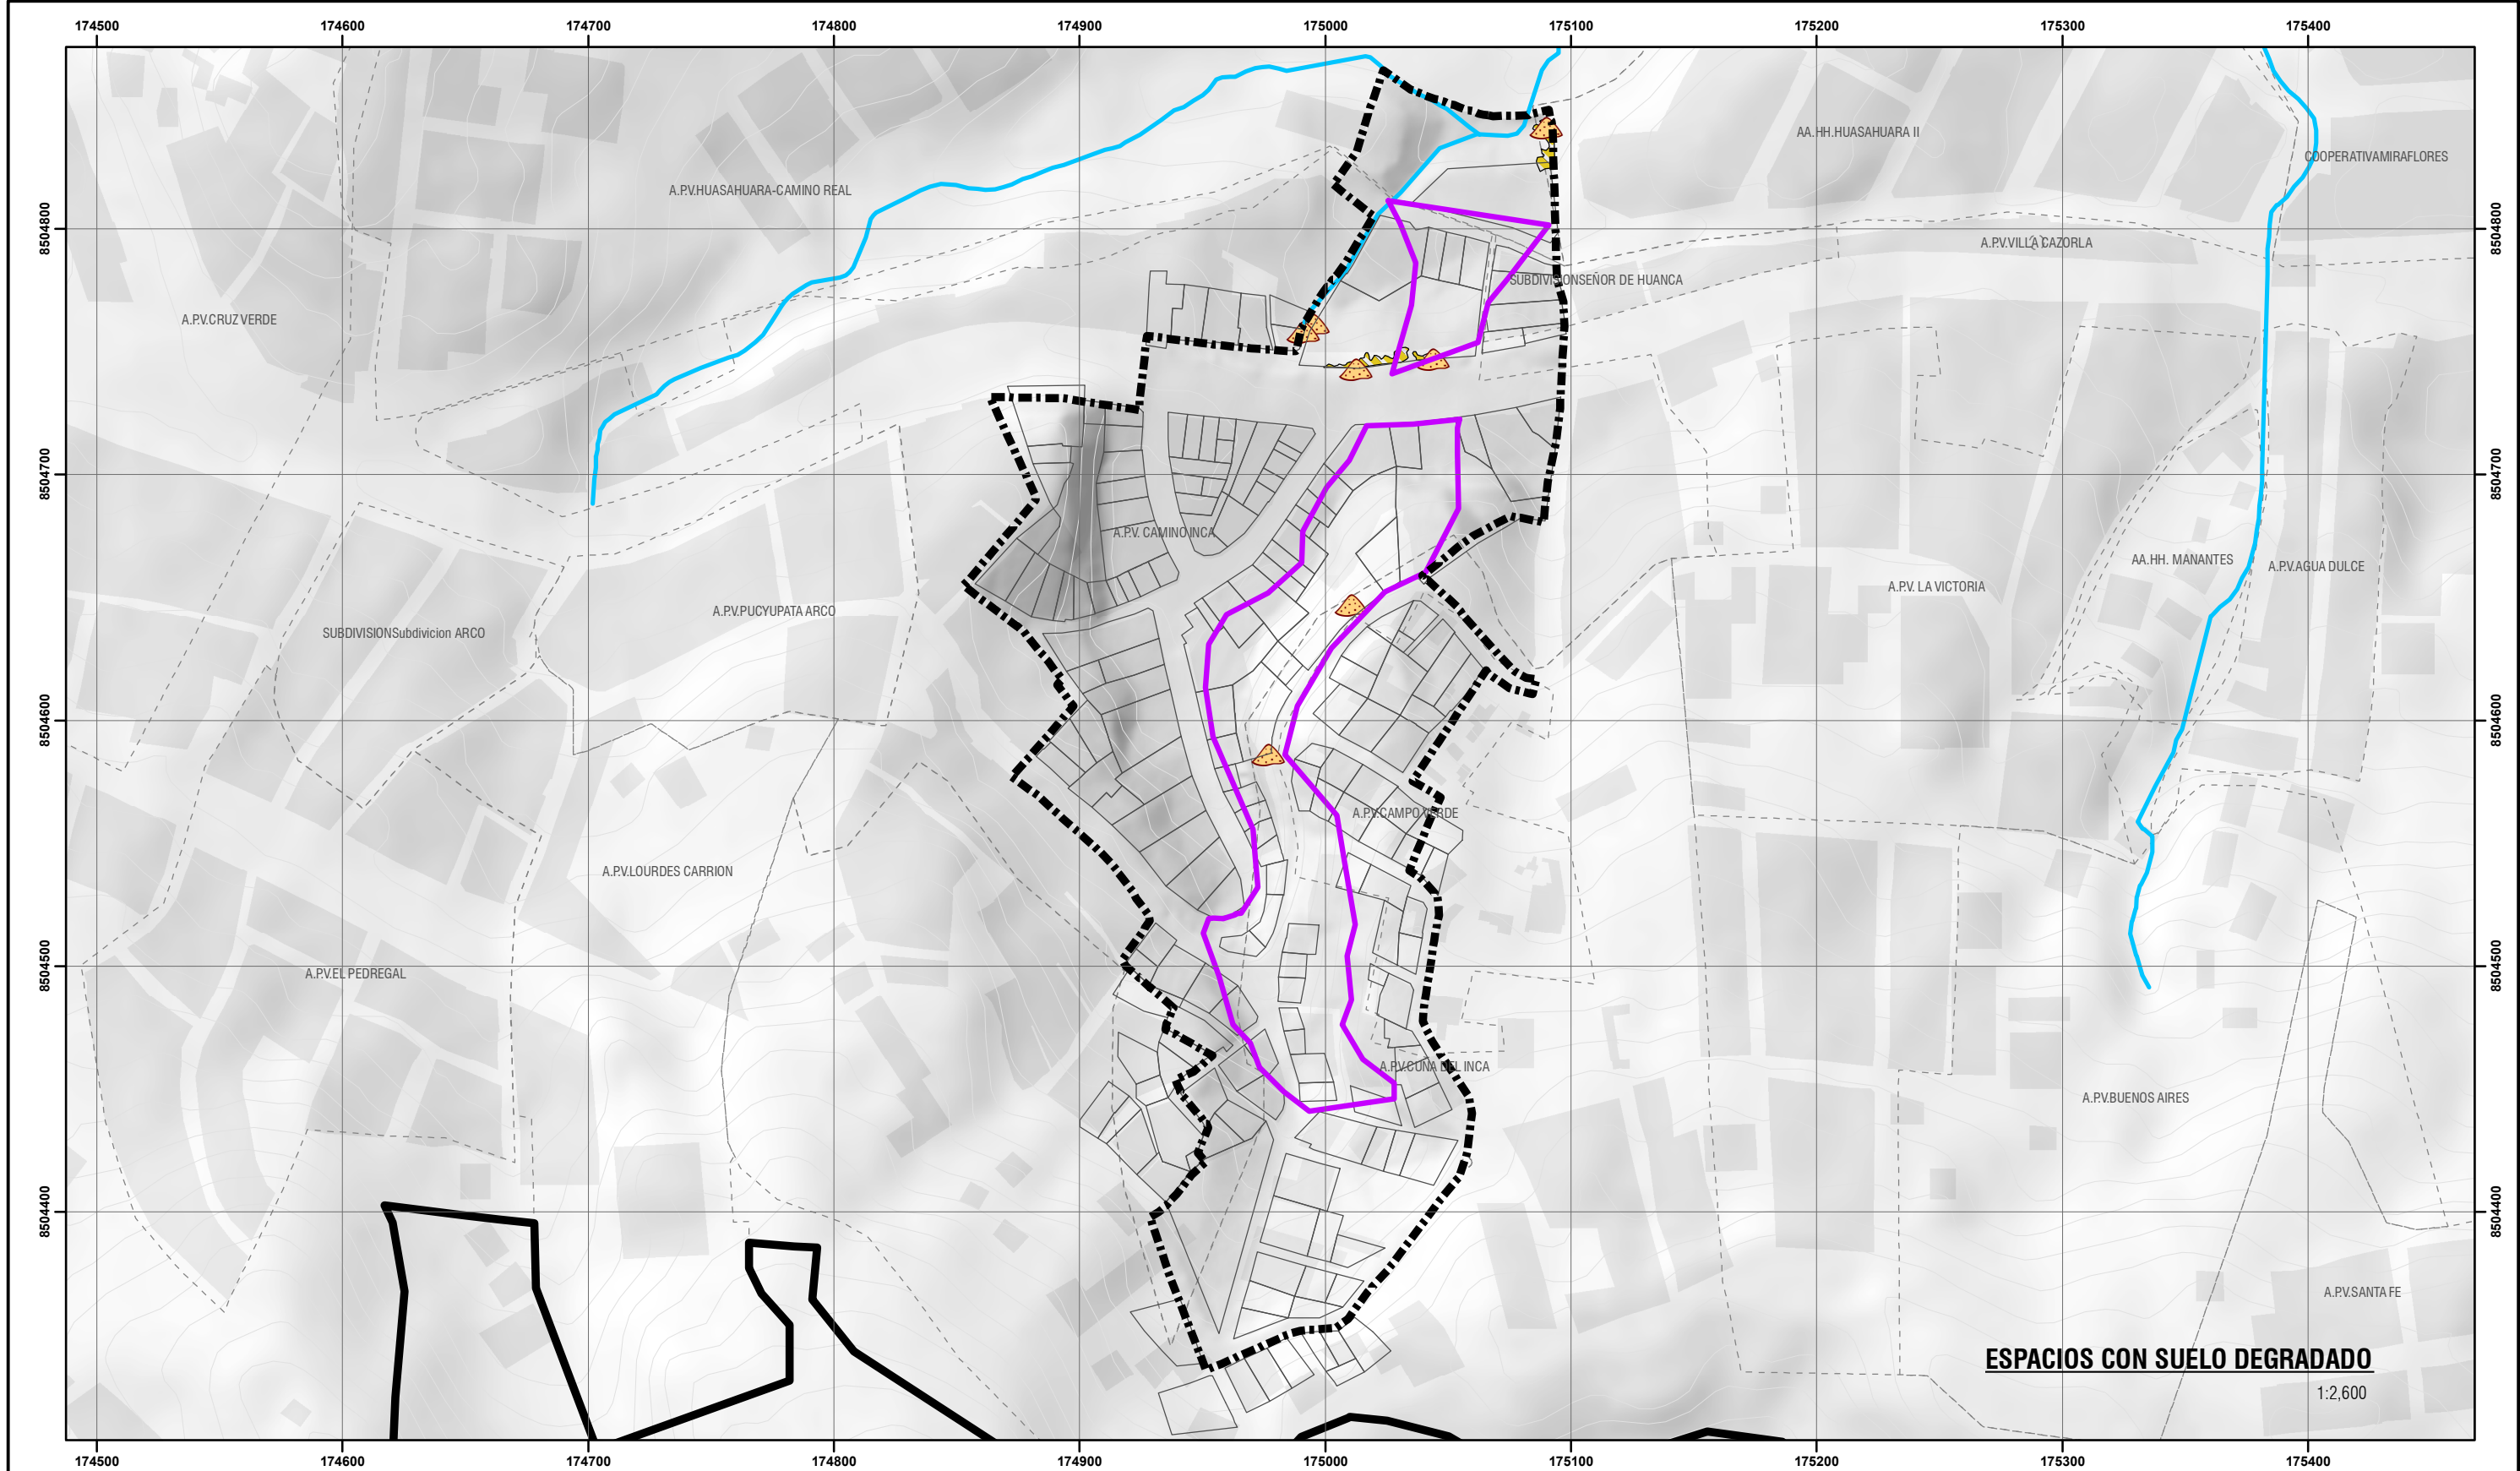

ESPACIOS CON SUELO DEGRADADO
1:2,600

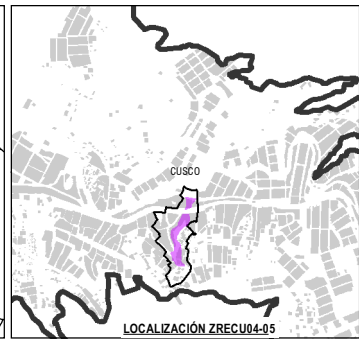

- LEYENDA**
- ZONA DE REGLAMENTACION ESPECIAL
 - AMBITO DE ESTUDIO
 - BORDE URBANO
 - LOTES ENTORNO
 - AGrupaciones Urbanas
 - MANZANAS ENTORNO URBANO
 - CURVAS DE NIVEL
 - RED HIDRICA

- RESIDUOS SÓLIDOS**
- PUNTOS CRITICOS
- AREAS DEGRADADAS POR RRSS**
- AREAS DEGRADADAS

ESCALA GRÁFICA

0 25 50 100 150 M

ESCALA

0 25 50 100 150 M

SISTEMA DE COORDENADAS:
WGS 1984 UTM Zone 19S
Projection: Transverse Mercator
Datum: WGS 1984
False Easting: 500,000.0000
False Northing: 10,000,000.0000
Central Meridian: -69.0000
Scale Factor: 0.9996
Latitude Of Origin: 0.0000
Units: Meter

* ZRECU04-05 está proyectada en Zona 18 pero calculada en Zona 19 con fines de evaluación.

	MUNICIPALIDAD PROVINCIAL DE CUSCO		
PLAN ESPECÍFICO ZRECU04-05			
PROYECTO: "MEJORAMIENTO Y RECUPERACIÓN DE LAS CONDICIONES DE HABITABILIDAD URBANA EN 41 ZONAS DE REGLAMENTACION ESPECIAL DE LA PROVINCIA DE CUSCO"			
MAPA: ESPACIOS CON SUELO DEGRADADO			
AGrupACIONES Y/O SECTOR: A.P.V. CAMINO INCA, A.P.V. CAMPO VERDE, A.P.V. VILLA CAZORLA Y A.A.H.H. SEÑOR DE HUANCA - QUEBRADA LUIS HUAYCO		CÓDIGO: MD-AMB 06	
FUENTE: - SGOT - PMU CUSCO - SGOTP - PMU CUSCO - SGOTP - LEVANTAMIENTO TOPOGRÁFICO 41 ZNE - FECHAS TÉCNICAS 41 ZNE - HABILITACIONES URBANAS	UBICACIÓN: - REGION: CUSCO - PROVINCIA: CUSCO - DISTRITO: CUSCO	ELABORADO POR: - EQUIPO TÉCNICO PM41ZRE - LOS LÍMITES DISTRITALES SON REFERENCIALES - Ley N° 27795 (Sta Disposición Transitoria)	ESCALA: 1:2,600 - ABRIL - 2022