



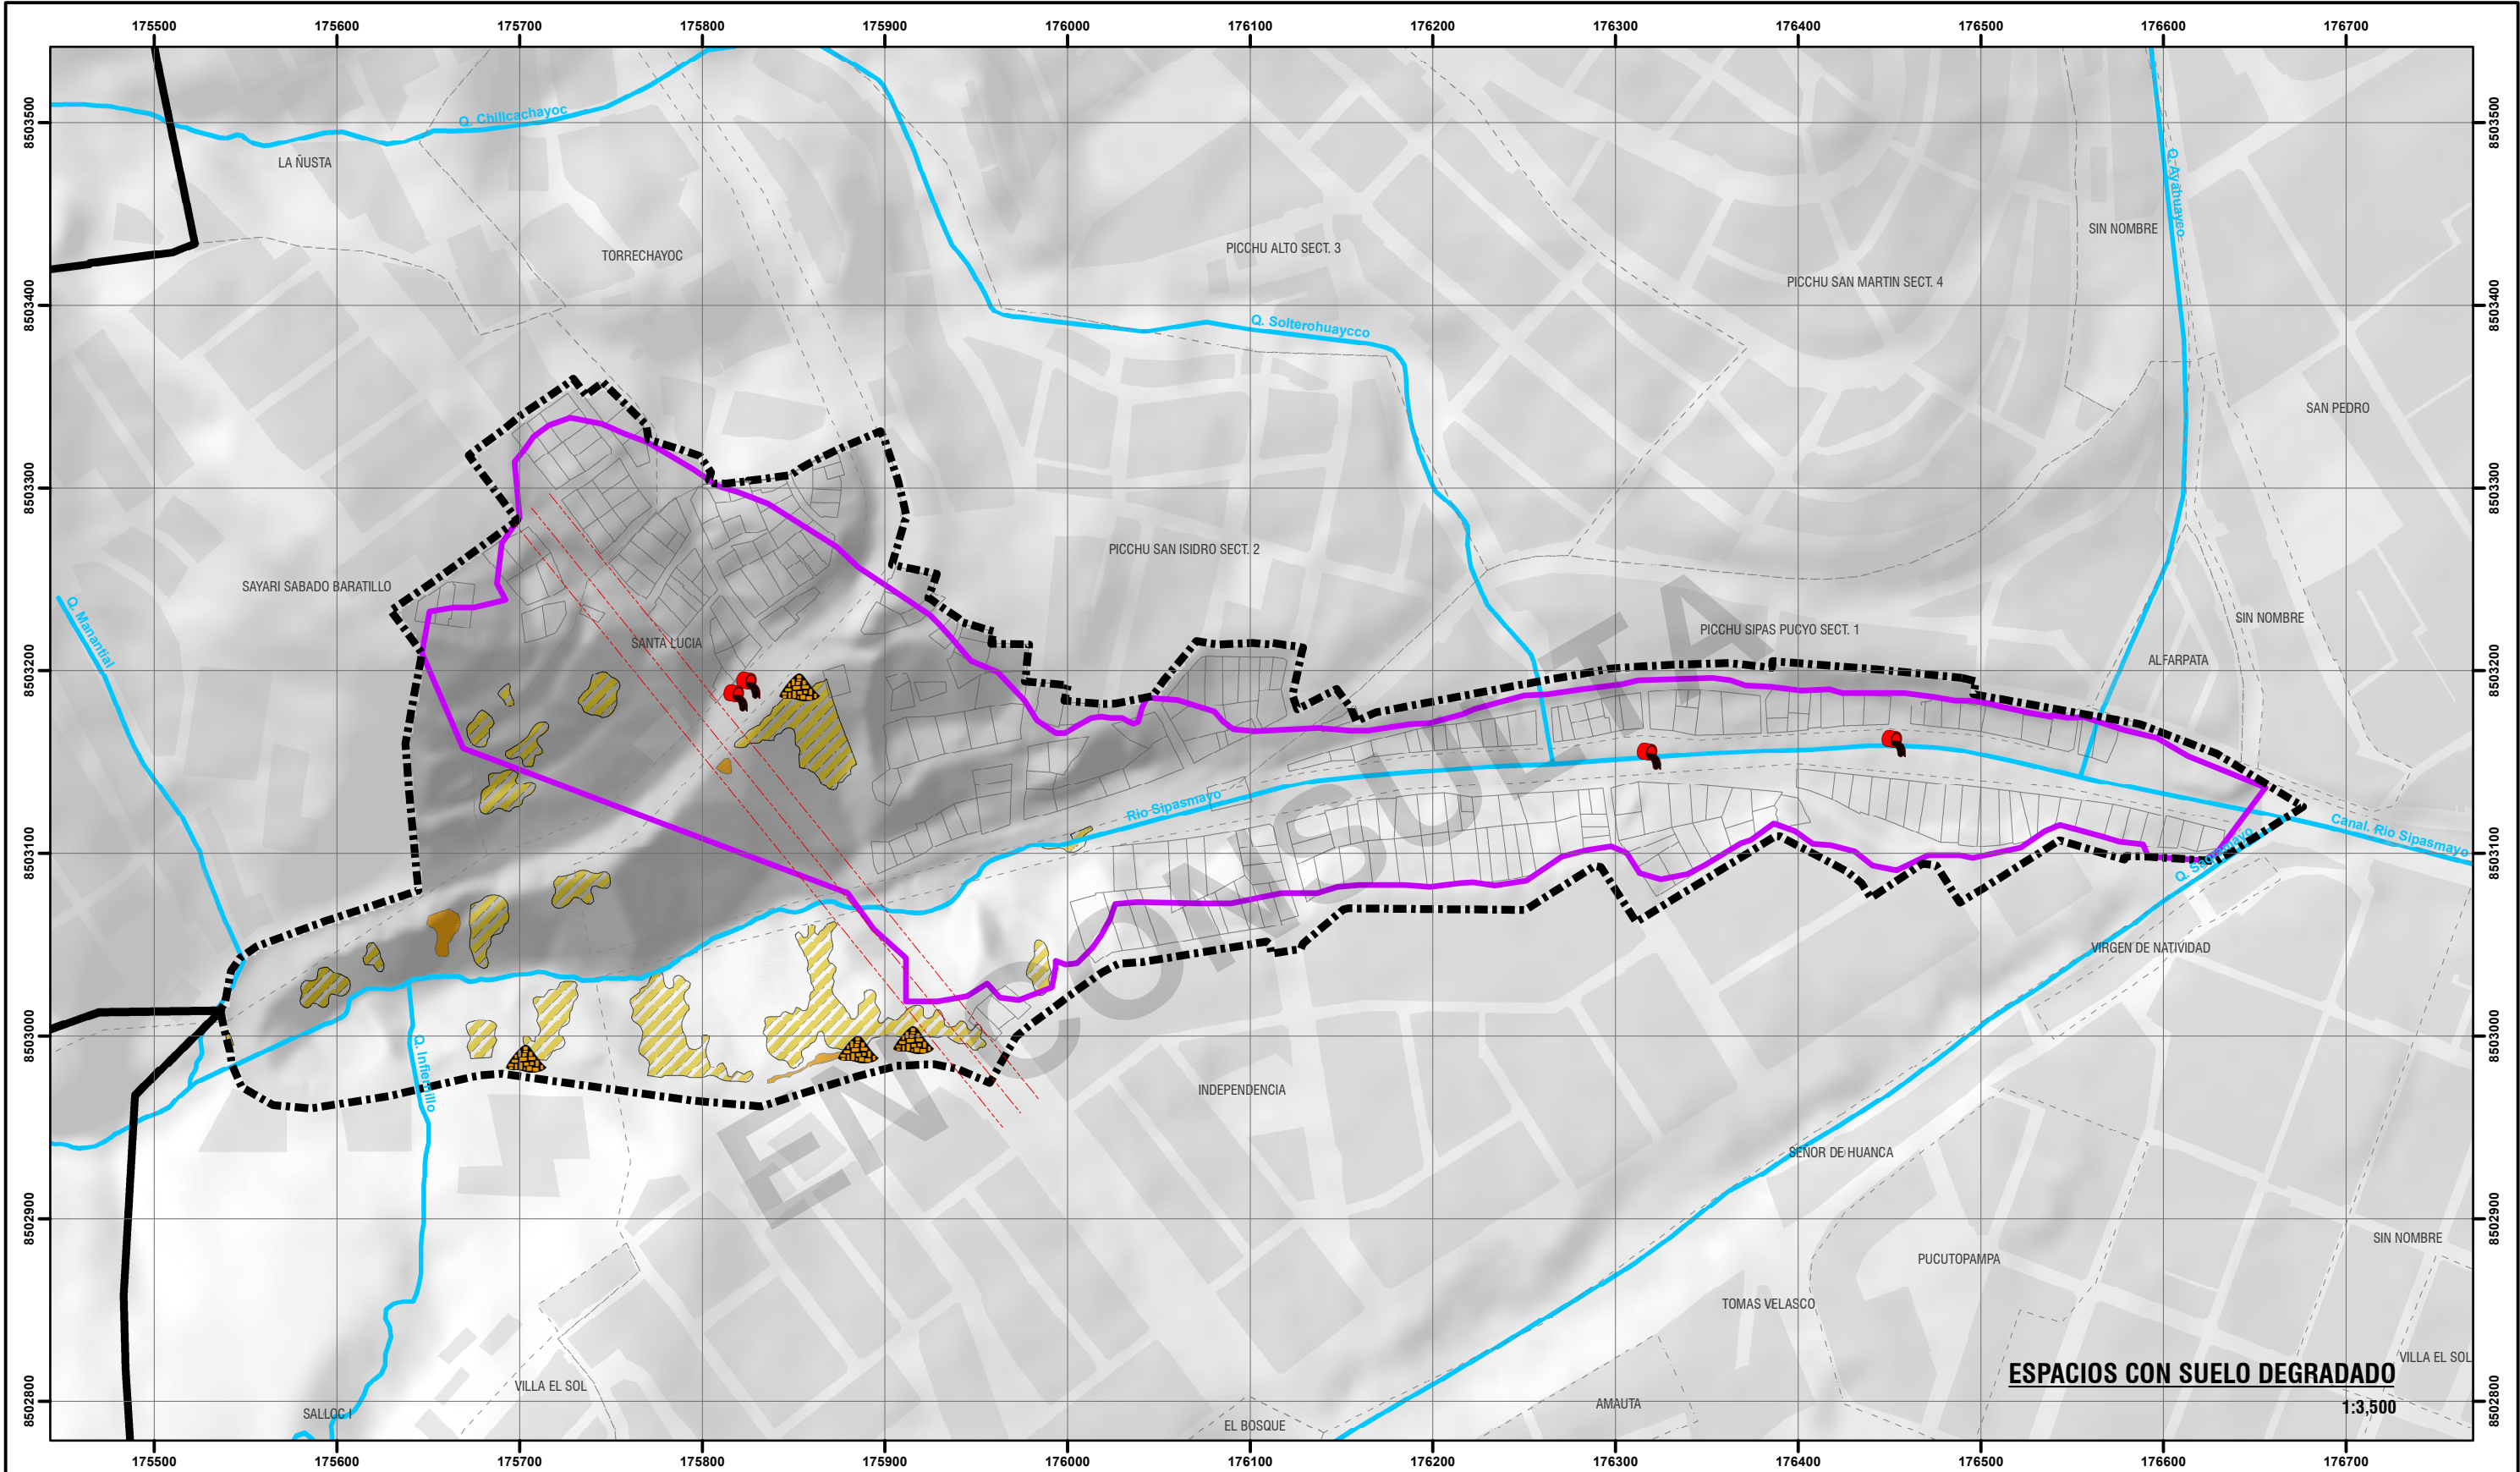


ESPACIOS CON SUELO DEGRADADO

1:3,500

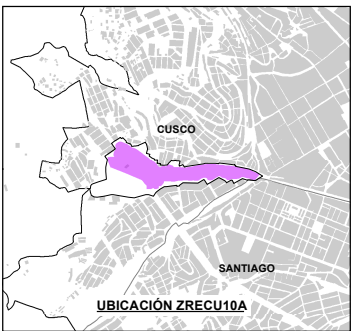

- LEYENDA**
- ZONA DE REGLAMENTACIÓN ESPECIAL
 - AMBITO DE ESTUDIO
 - LOTES ENTORNO
 - AGRUPACIONES URBANAS
 - MANZANAS ENTORNO URBANO
 - BORDE URBANO
 - FRANJA DE ALTA TENSION
 - CURVAS DE NIVEL
 - RED HIDRICA

- ÁREAS DEGRADADAS POR ACUMULACIÓN DE RESIDUOS**
- MUNICIPALES
 - NO MUNICIPALES
- PUNTOS CRÍTICOS**
- VERTIENTOS
 - PUNTO DE ACOPIO DE RESIDUOS SÓLIDOS

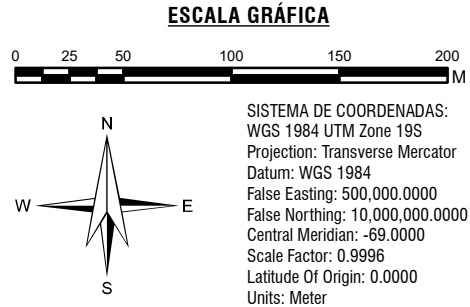

MUNICIPALIDAD PROVINCIAL DE CUSCO					
GERENCIA DE DESARROLLO URBANO Y RURAL					
PLAN ESPECÍFICO ZRECU10A					
PROYECTO: "MEJORAMIENTO Y RECUPERACIÓN DE LAS CONDICIONES DE HABITABILIDAD URBANA EN 41 ZONAS DE REGLAMENTACIÓN ESPECIAL DE LA PROVINCIA DE CUSCO"					
MAPA: ESPACIOS CON SUELO DEGRADADO					
AGrupaciones Y/O SECTOR: SECTOR PPAJ. PICCHU SIPASPUYO, INDEPENDENCIA, AA.HH. SAYARI SABADO BARATILLO, SANTA LUCIA, PICCHU SAN ISIDRO - RÍO SIPASMAYO					
FUENTE: - DRE - PMU CUSCO - SGO/PP - LEVANTAMIENTO TOPOGRÁFICO 41 ZONAS DE REGLAMENTACIÓN ESPECIAL		UBICACIÓN: REGION : CUSCO PROVINCIA: CUSCO DISTRITO : CUSCO		ELABORADO POR: EQUIPO TÉCNICO PM41ZRE	
				ESCALA: 1:3,500	
				LOS LÍMITES DISTRITALES SON REFERENCIALES	
				Ley N° 27785 (5ta Disposición Transitoria)	
				ABRIL - 2022	
				CÓDIGO: MD-AMB 07	