

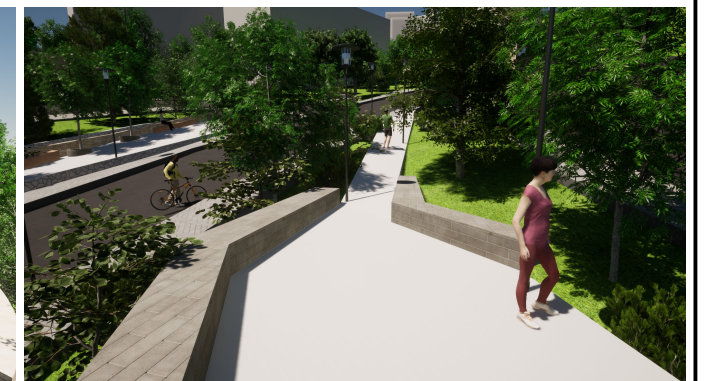


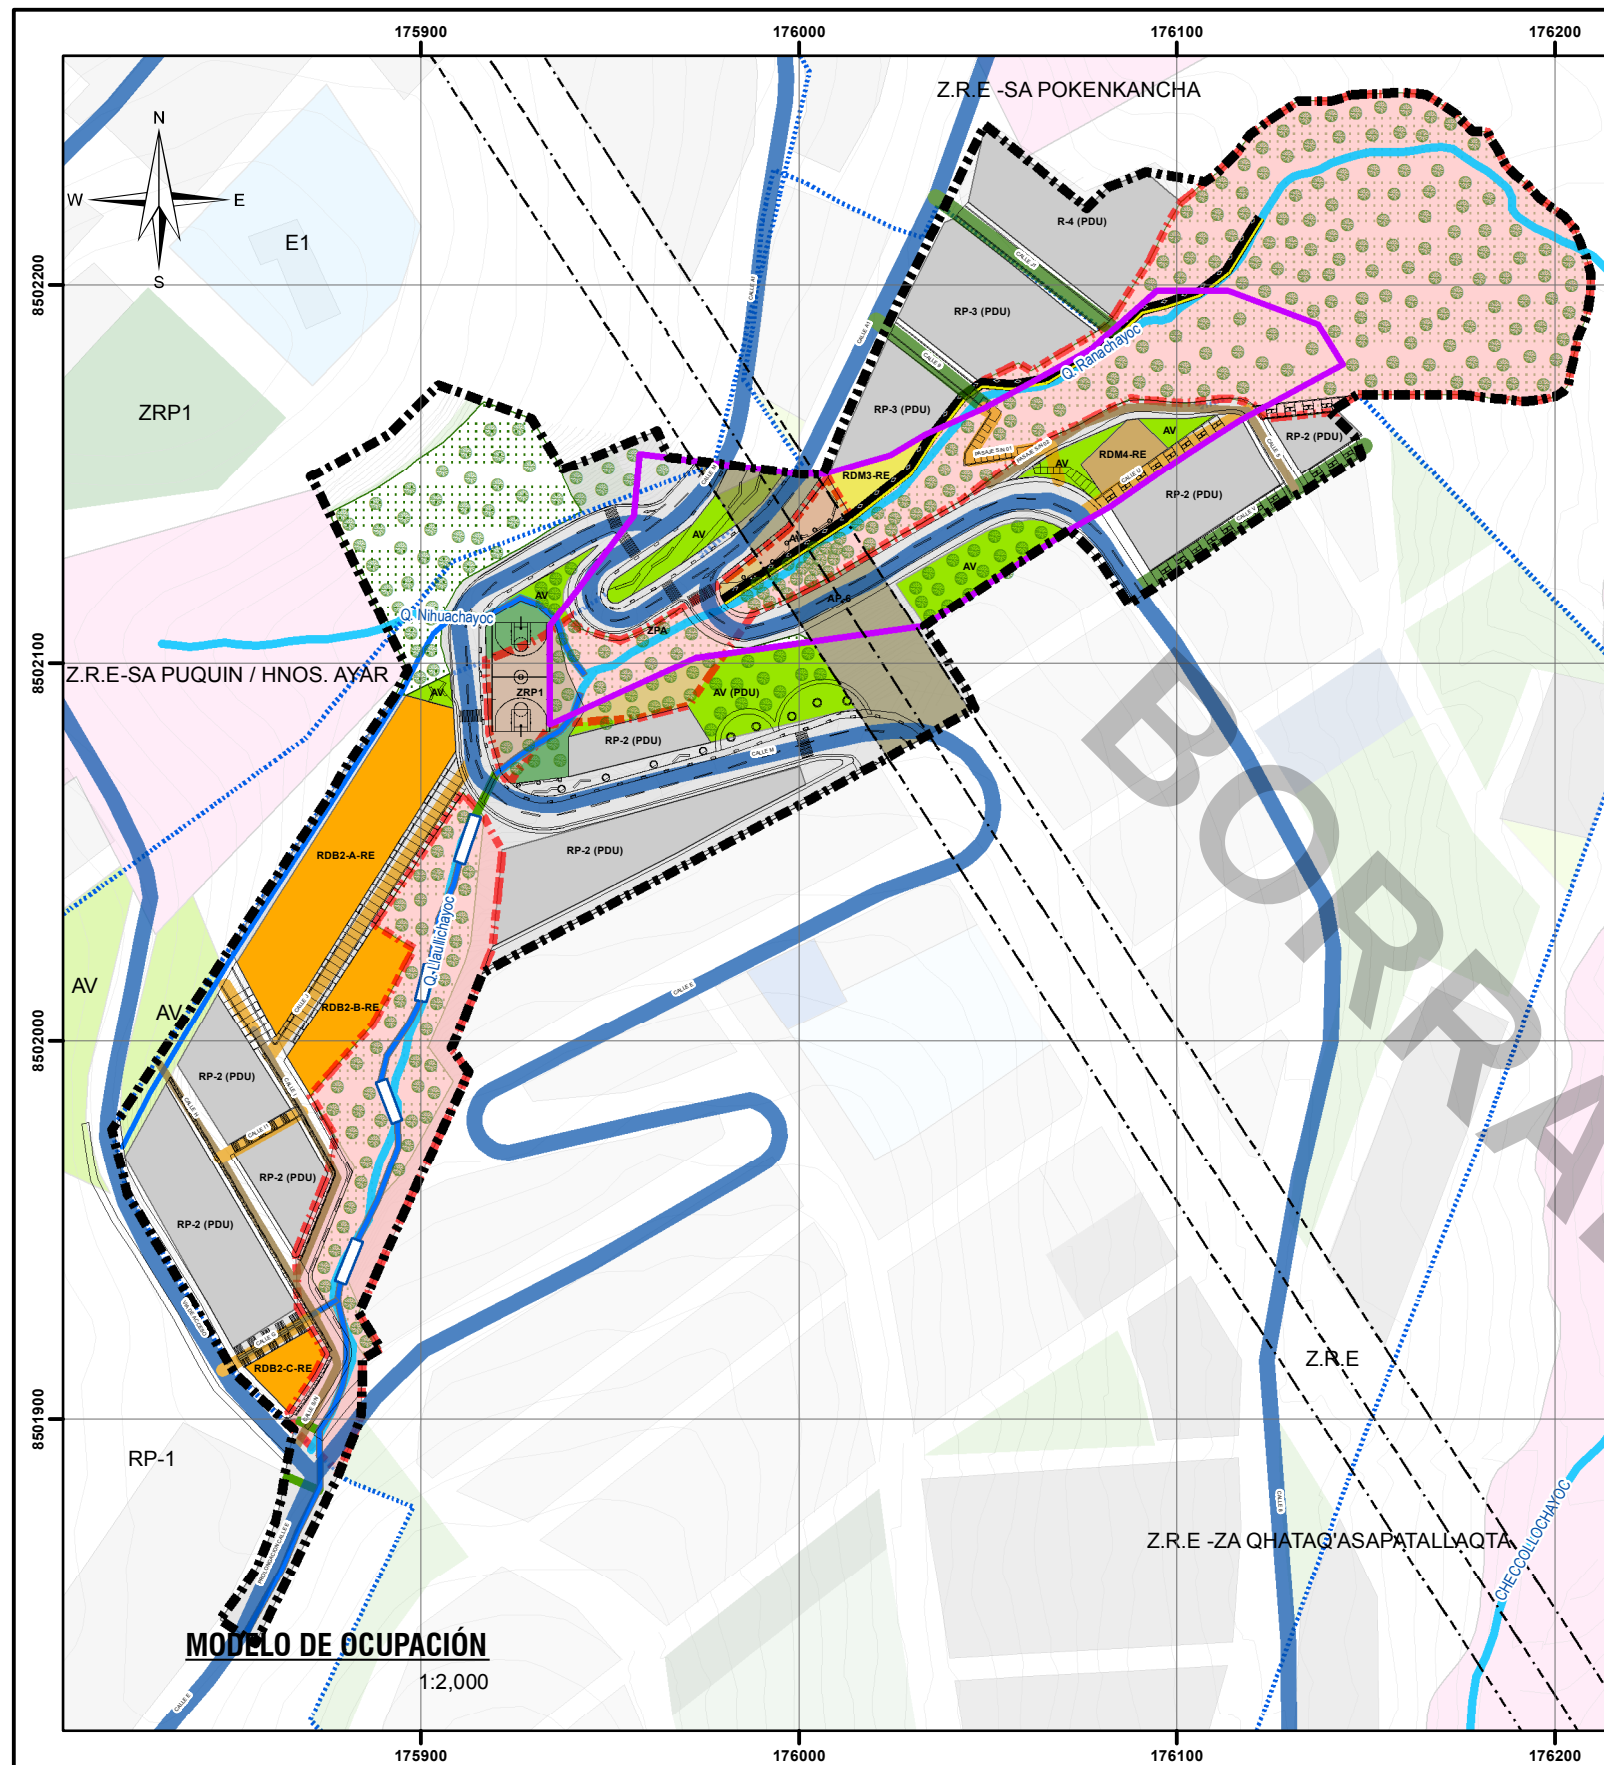

- LEYENDA GENERAL**
- ZONA DE REGLAMENTACIÓN ESPECIAL
 - ÁMBITO DE INTERVENCIÓN
 - OCUPACIÓN ACTUAL EN EL ÁMBITO
 - ÁREAS DE APOORTE
 - MANZANAS ENTORNO URBANO
 - BORDE URBANO
 - QUEBRADA
 - SITIO ARQUEOLÓGICO
 - PROPIEDAD A.P.V. INSCRITA EN SUNARP
 - LÍNEA DE ALTA TENSION
 - CURVAS DE NIVEL

- ZONIFICACIÓN**
- RESIDENCIAL DE BAJA DENSIDAD CON REGLAMENTACIÓN ESPECIAL A
 - RESIDENCIAL DE BAJA DENSIDAD CON REGLAMENTACIÓN ESPECIAL B
 - RESIDENCIAL DE BAJA DENSIDAD CON REGLAMENTACIÓN ESPECIAL C
 - RESIDENCIAL DE DENSIDAD MEDIA CON REGLAMENTACIÓN ESPECIAL
 - RESIDENCIAL DE DENSIDAD MEDIA CON REGLAMENTACIÓN ESPECIAL
 - ZPA
 - ZONA DE PROTECCIÓN AMBIENTAL
 - ÁREA DE PROTECCIÓN FAJA DE SERVIDUMBRE
 - ÁREA VERDE
 - ZRP-1
 - ZONA DE RECREACIÓN PÚBLICA

- ZONA DE PROTECCIÓN Y CONSERVACIÓN ECOLÓGICA**
- ESPECÍFICAS**
- POZA DE SEDIMENTACIÓN Y AMORTIGUAMIENTO
 - CANALIZACIÓN
 - MURO DE CONCRETO CICLOPEO fte 175Kg/cm2
 - SUMIDERO
 - FRANJA DE PROTECCIÓN
 - VIA COLECTORA
 - VIA VEHICULAR LOCAL
 - PASAJE PEATONAL
 - VIA PREFERENTEMENTE PEATONAL
 - SECCIONES DE VIA

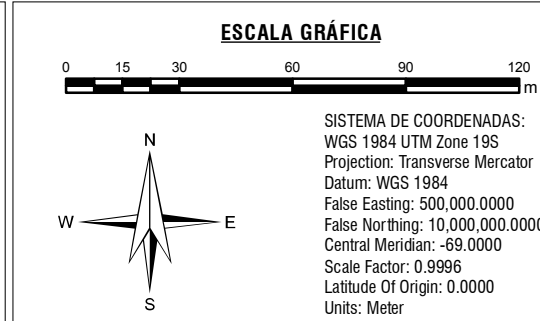

MUNICIPALIDAD PROVINCIAL DE CUSCO

GERENCIA DE DESARROLLO URBANO Y RURAL

PLAN ESPECÍFICO ZRESA02

PROYECTO: "MEJORAMIENTO Y RECUPERACIÓN DE LAS CONDICIONES DE HABITABILIDAD URBANA EN 41 ZONAS DE REGLAMENTACIÓN ESPECIAL DE LA PROVINCIA DE CUSCO"

ZONA: ZONA DE REGLAMENTACIÓN ESPECIAL

MAPA: MODELO DE OCUPACIÓN

FUENTE: PDM 2018-2038 CUSCO
PDU 2013-2023 CUSCO

ELABORADO POR: EQUIPO TÉCNICO PM41ZRE

ESCALA: 1:2,000

CÓDIGO: MP-FC 07