


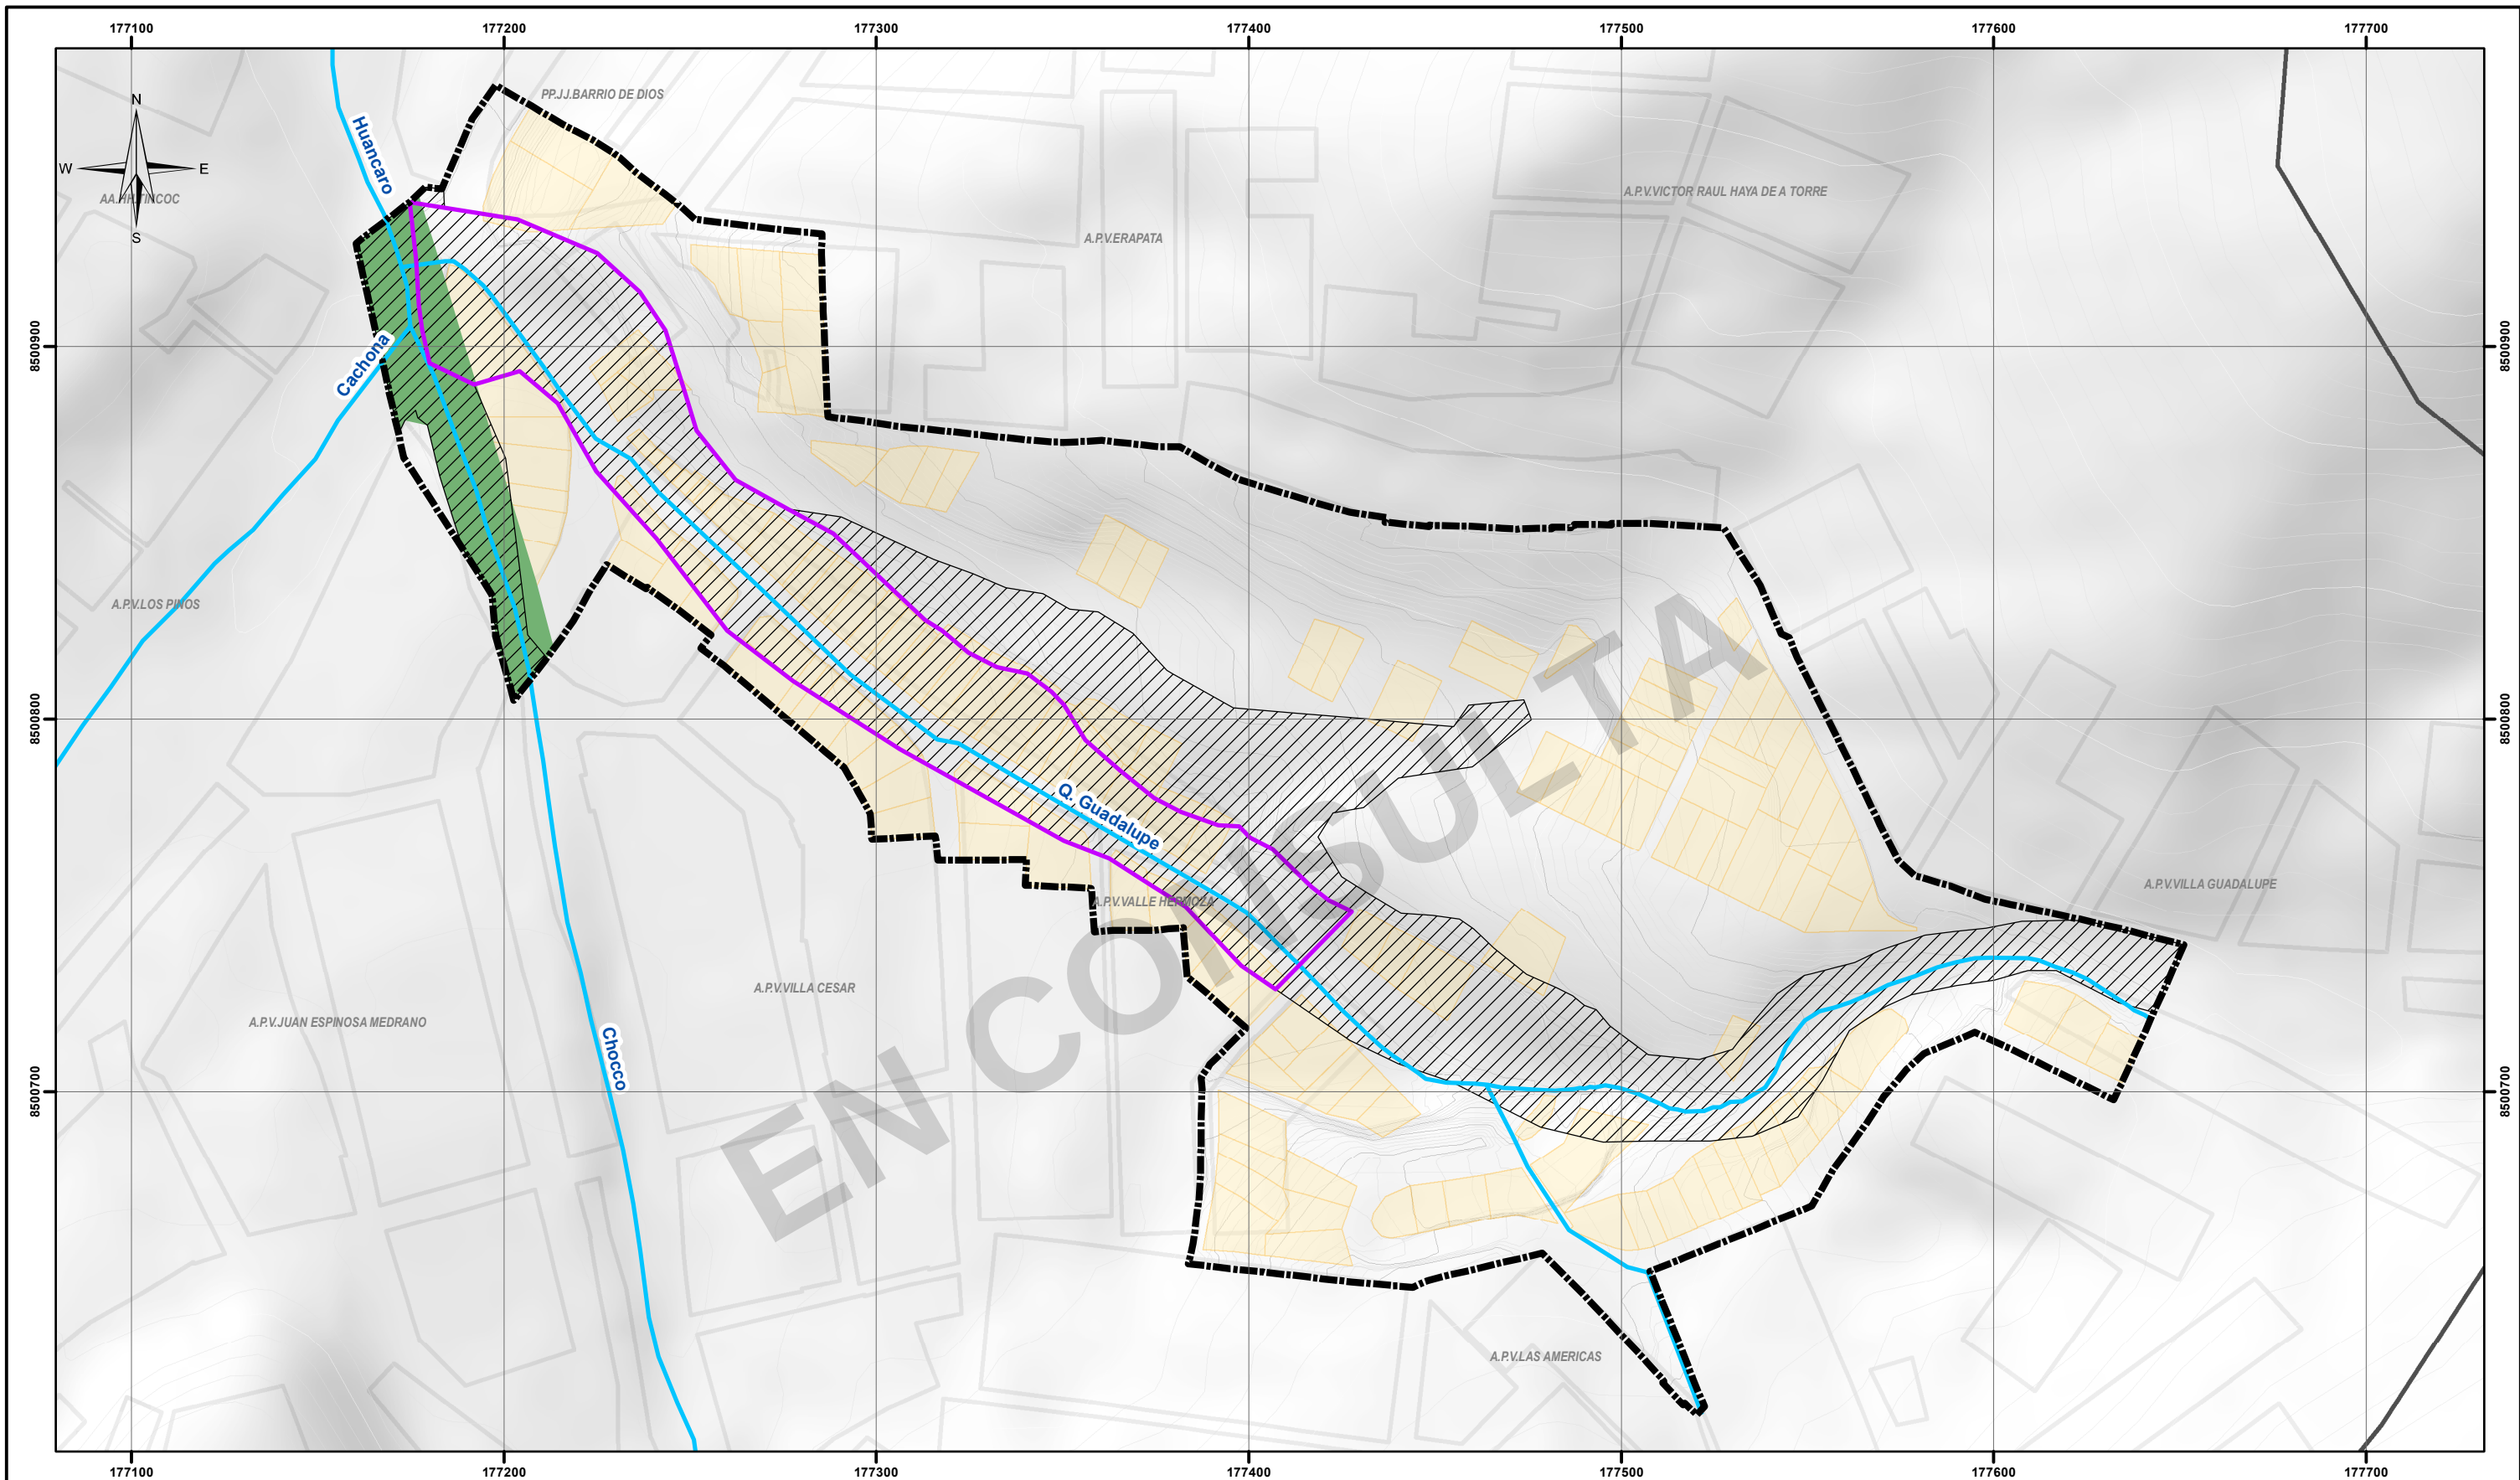

**LEYENDA GENERAL**

- ZONA DE REGLAMENTACIÓN ESPECIAL
- AREA DE INFLUENCIA
- BORDE URBANO
- LOTES OCUPACIÓN ACTUAL
- MANZANAS ENTORNO
- VÍAS
- CURVAS DE NIVEL (1m)

**ESPACIOS AMBIENTALES CON AFECTACIONES NORMATIVAS**

- ZONA DE PROTECCIÓN AMBIENTAL (ZPA) PDU
- ZONA DE PROTECCIÓN Y CONSERVACIÓN ECOLÓGICA (ZPCE) PDU

**ESCALA GRÁFICA**

0 25 50 100 M

SISTEMA DE COORDENADAS:  
WGS 1984 UTM Zone 19S  
Projection: Transverse Mercator  
Datum: WGS 1984  
False Easting: 500,000.0000  
False Northing: 10,000,000.0000  
Central Meridian: -69.0000  
Scale Factor: 0.9996  
Latitude Of Origin: 0.0000  
Units: Meter

MUNICIPALIDAD PROVINCIAL DE CUSCO

GERENCIA DE DESARROLLO URBANO Y RURAL

SGO

**PLAN ESPECIFICO ZRESA08**

PROYECTO: "MEJORAMIENTO Y RECUPERACIÓN DE LAS CONDICIONES DE HABITABILIDAD URBANA EN 41 ZONAS DE REGLAMENTACIÓN ESPECIAL DE LA PROVINCIA DE CUSCO"

ZONA: ZONA DE REGLAMENTACIÓN ESPECIAL

MAPA: ESPACIOS AMBIENTALES CON AFECTACIONES NORMATIVAS

FUENTE: - INEI  
- PDM 2018-2038 CUSCO  
- PDU 2013-2023 CUSCO

ELABORADO POR: EQUIPO TÉCNICO PM41ZRE

ESCALA: 1:1,700

FECHA: MAYO -2021

CÓDIGO: MD-AMB 01