
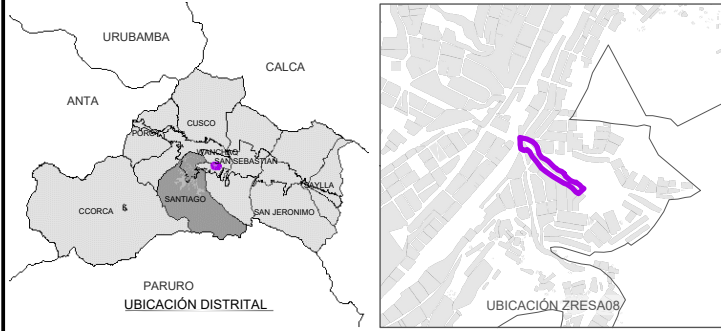


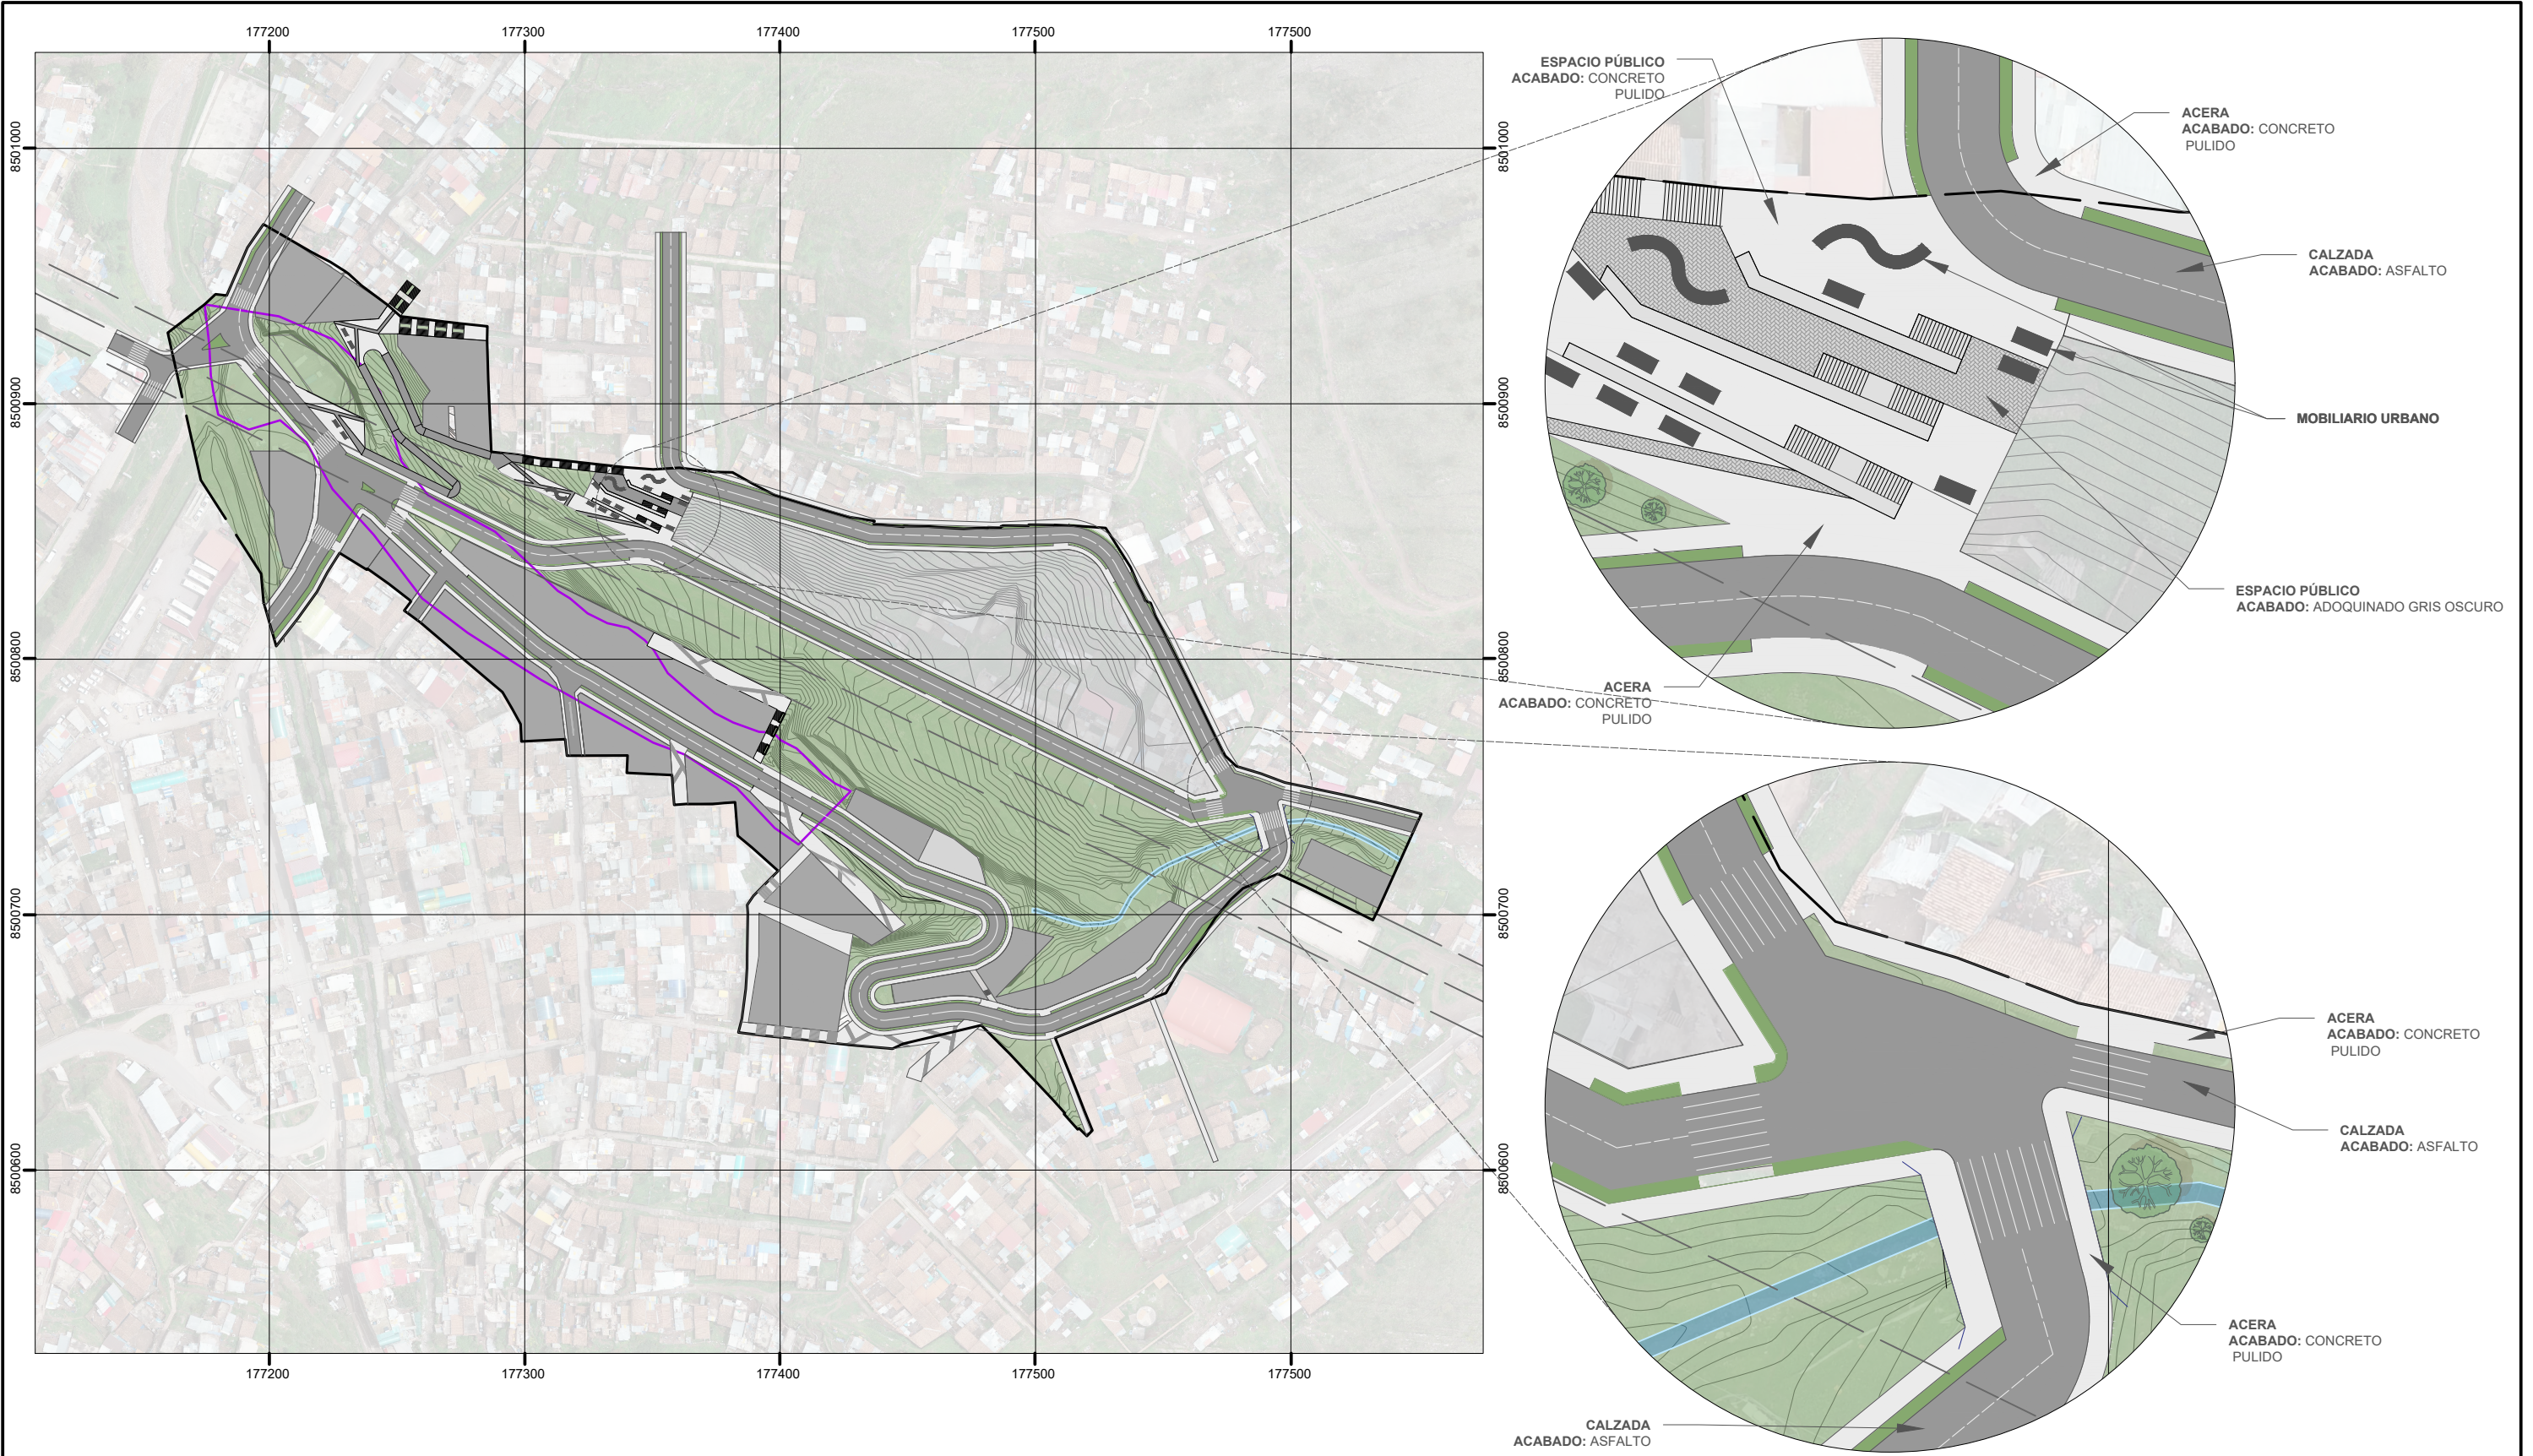

LEYENDA GENERAL

	ZONA DE REGLAMENTACIÓN ESPECIAL		CURVAS DE NIVEL
	ÁMBITO DE INTERVENCIÓN		GRADAS
	ZONA RESIDENCIAL		CANAL
			FRANJA DE ALTA TENSIÓN
			QUEBRADA

ESCALA GRÁFICA

0 25 50 100 M

N
W E
S

SISTEMA DE COORDENADAS:
WGS 1984 UTM Zone 19S
Projection: Transverse Mercator
Datum: WGS 1984
False Easting: 500,000.0000
False Northing: 10,000,000.0000
Central Meridian: -69.0000
Scale Factor: 0.9996
Latitude Of Origin: 0.0000
Units: Meter

	MUNICIPALIDAD PROVINCIAL DE CUSCO	GERENCIA DE DESARROLLO URBANO Y RURAL	
PLAN ESPECIFICO ZRESA08			
PROYECTO: "MEJORAMIENTO Y RECUPERACIÓN DE LAS CONDICIONES DE HABITABILIDAD URBANA EN 41 ZONAS DE REGLAMENTACIÓN ESPECIAL DE LA PROVINCIA DE CUSCO"			
ZONA: ZONA DE REGLAMENTACIÓN ESPECIAL			
MAPA: PLANTA GENERAL			ESCALA: 1:2500
FUENTE: - INEI - POM CUSCO - SGOIP - POM CUSCO - SGOIP - LEVANTAMIENTO TOPOGRÁFICO 41 ZRE - FICHAS TÉCNICAS 41 ZRE		ELABORADO POR: EQUIPO TÉCNICO PM12RE	LOS LÍMITES TERRITORIALES EN EL PRESENTE DOCUMENTO SON REFERENCIALES
			05/08/2021 MP-FC 04C