
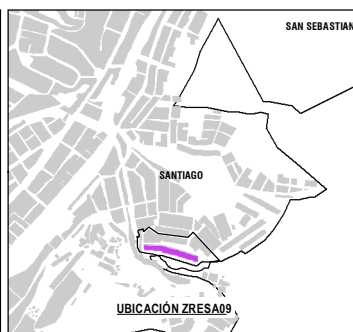
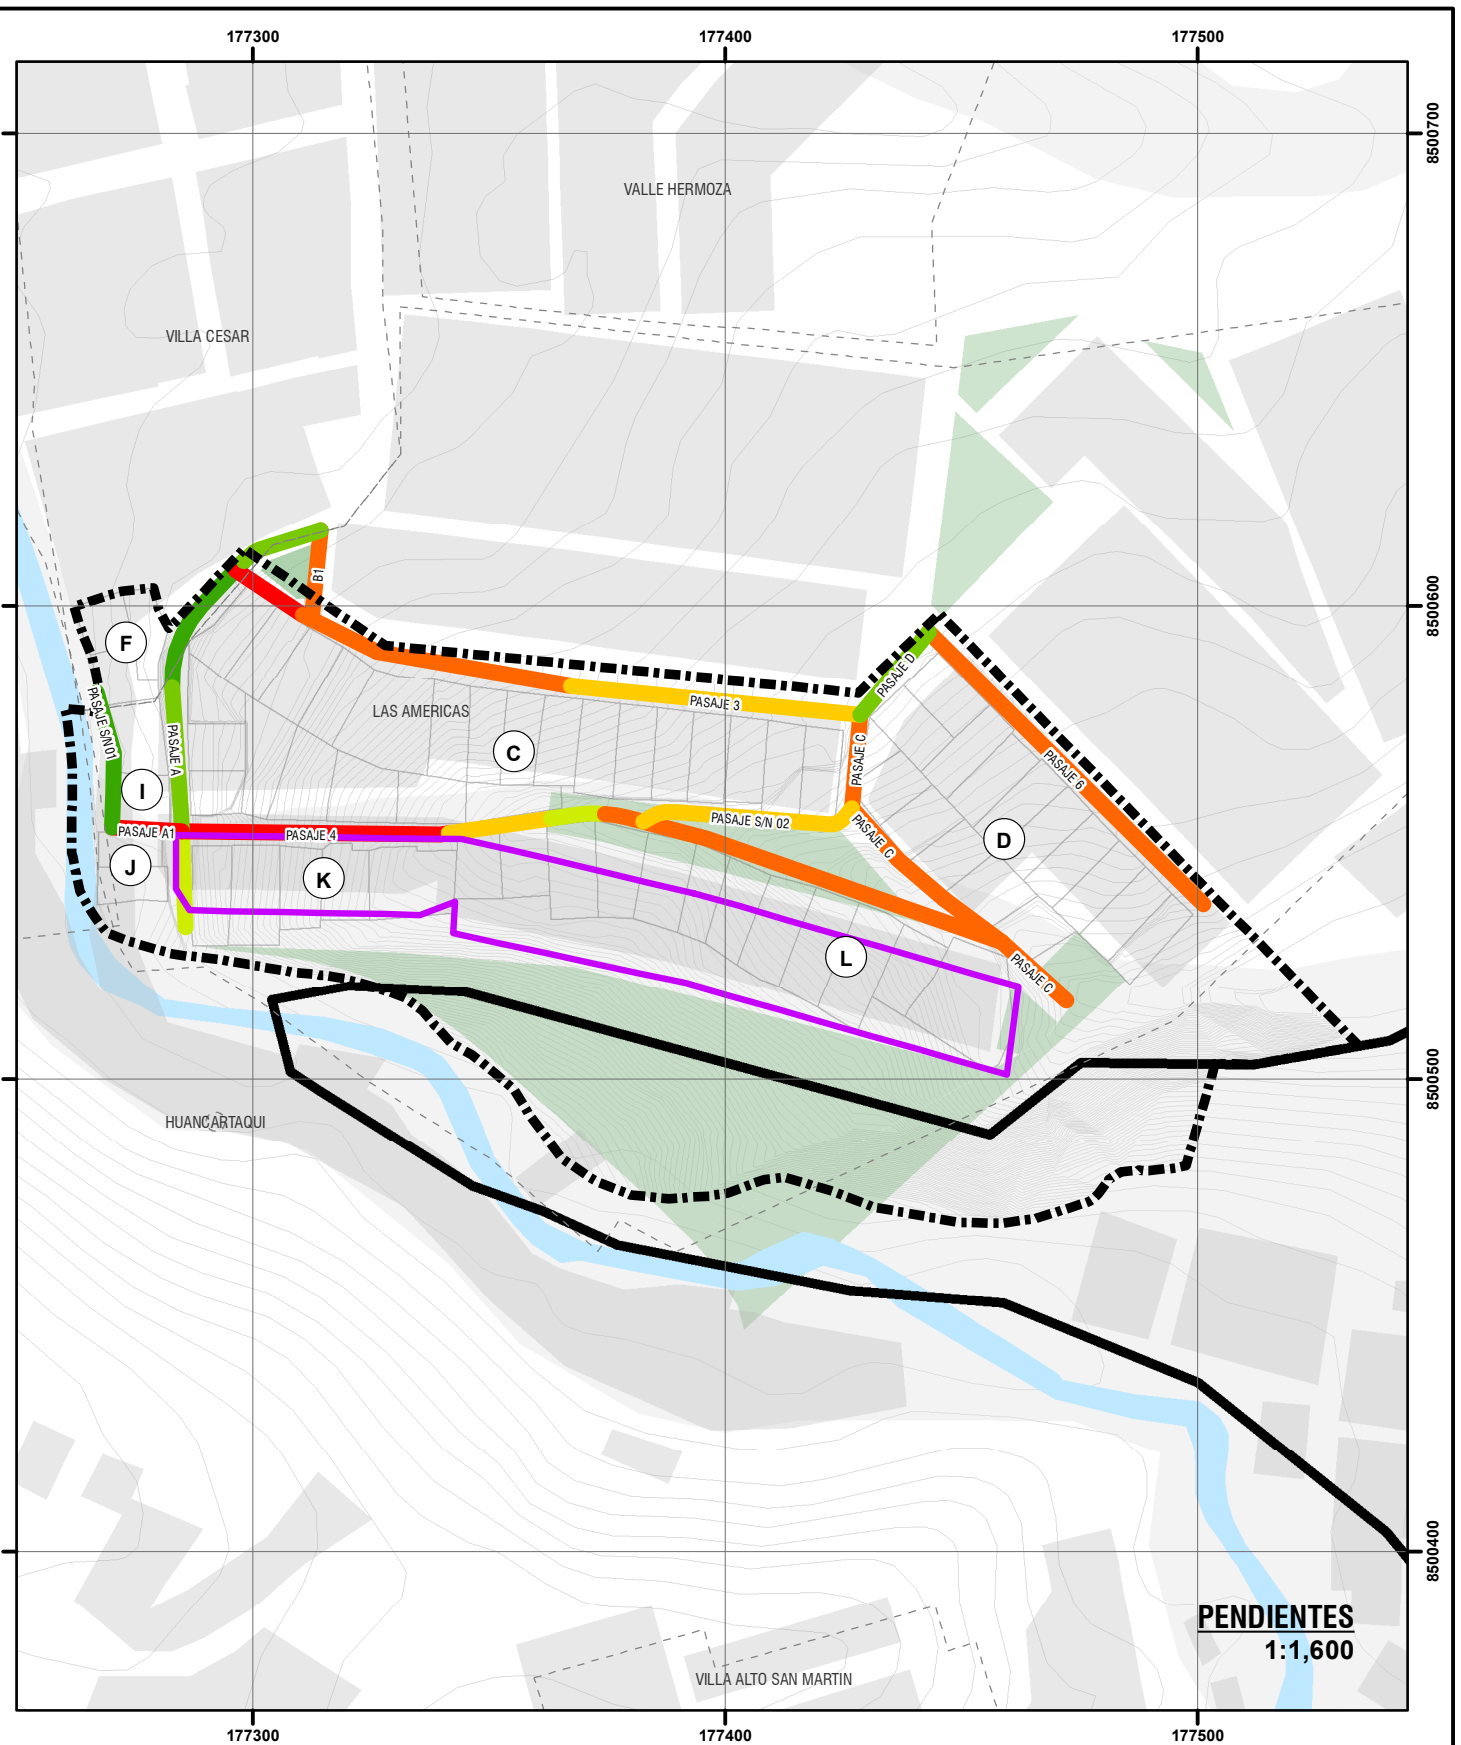


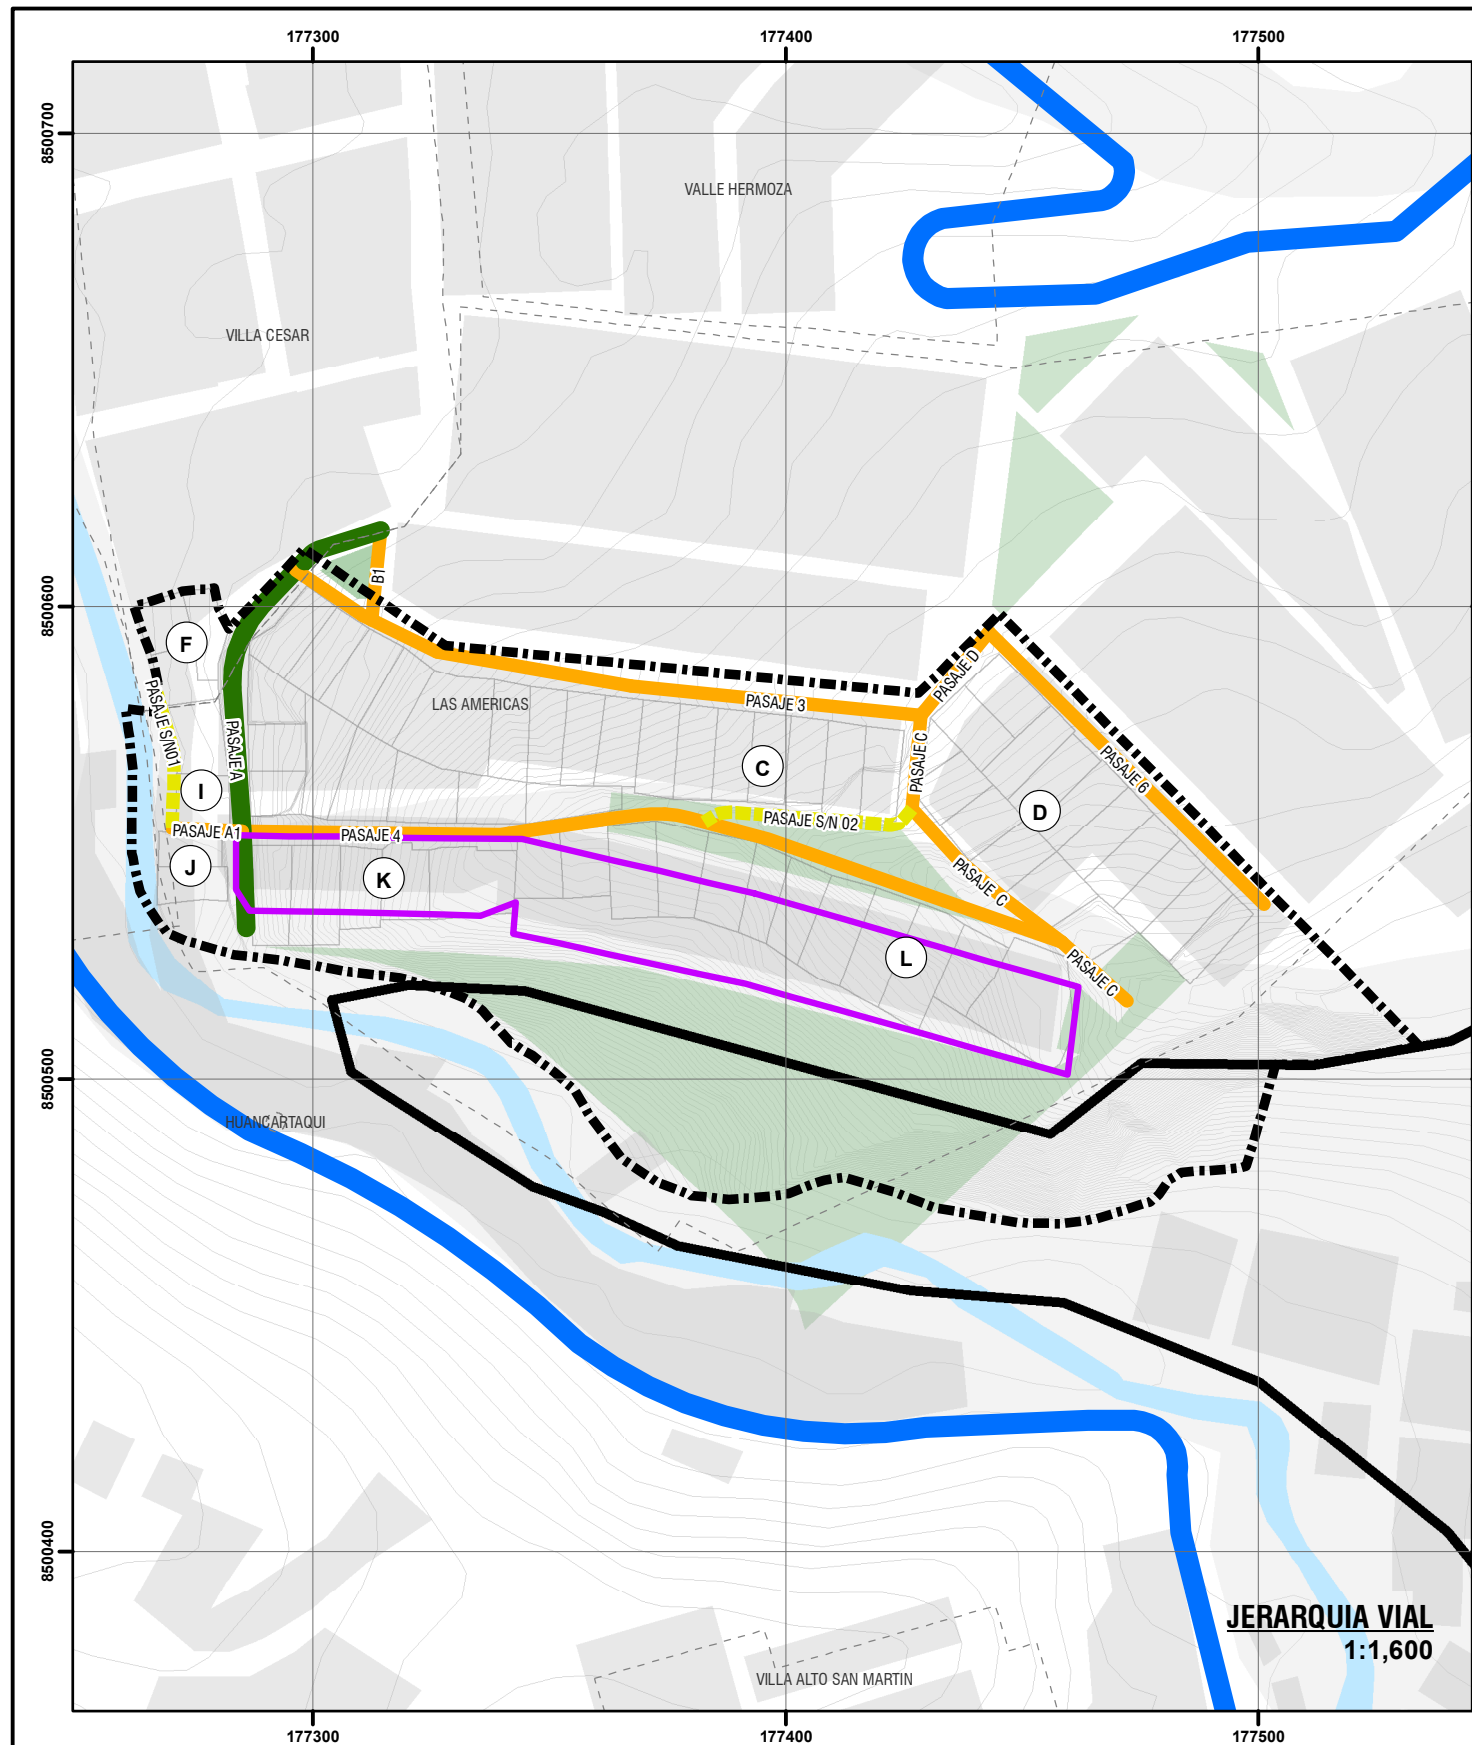

ZONA DE REGLAMENTACION ESPECIAL

AMBITO DE ESTUDIO

OCUPACIÓN ACTUAL

AGrupaciones URBANAS

MANZANA ENTORNO URBANO

ÁREAS DE APORTE

ZONA DE PROTECCIÓN AMBIENTAL

BORDE URBANO

CURVAS DE NIVEL

RED HIDRICA

ARTERIAL

COLECTORA

LOCAL

NO PROGRAMADA EXISTENTE

PASAJE

0-4%

4-8%

8-12%

12-25%

25-50%

50-75%

#### LEYENDA

PENDIENTE DE VIAS

0 10 20 40 60 80 M

N  
W E S

SISTEMA DE COORDENADAS:  
WGS 1984 UTM Zone 19S  
Projection: Transverse Mercator  
Datum: WGS 1984  
False Easting: 500,000.0000  
False Northing: 10,000,000.0000  
Central Meridian: -69.0000  
Scale Factor: 0.9996  
Latitude Of Origin: 0.0000  
Units: Meter

MUNICIPALIDAD  
PROVINCIAL  
DE CUSCO

GERENCIA DE  
DESARROLLO  
URBANO Y RURAL

PROYECTO:

"MEJORAMIENTO Y RECUPERACIÓN DE LAS CONDICIONES DE HABITABILIDAD URBANA EN 41 ZONAS DE REGLAMENTACIÓN ESPECIAL DE LA PROVINCIA DE CUSCO"

MAPA:

ESTRUCTURA VIAL: JERARQUIA VIAL - PENDIENTES

AGrupaciones y/o SECTOR:

A.P.V. LAS AMÉRICAS - A.P.V. VILLA CESAR

FUENTE:

FUENTE:  
- PMU CUSCO - SGO  
- PMU CUSCO - SGO  
- LEVANTAMIENTO TOPOGRÁFICO 41 ZONAS  
- FICHAS TÉCNICAS 41 ZONAS  
- HABILITACIONES URBANAS

UBICACIÓN:

REGION : CUSCO  
PROVINCIA : CUSCO  
DISTRITO : CUSCO

ELABORADO POR:

EQUIPO TÉCNICO PM41ZRE

ESCALA:

1:1,600

LOS LÍMITES DISTRITALES SON REFERENCIALES  
Ley N° 27785 (5ta Disposición Transitoria)

ABRIL - 2022

CÓDIGO:

MD-FC  
01