
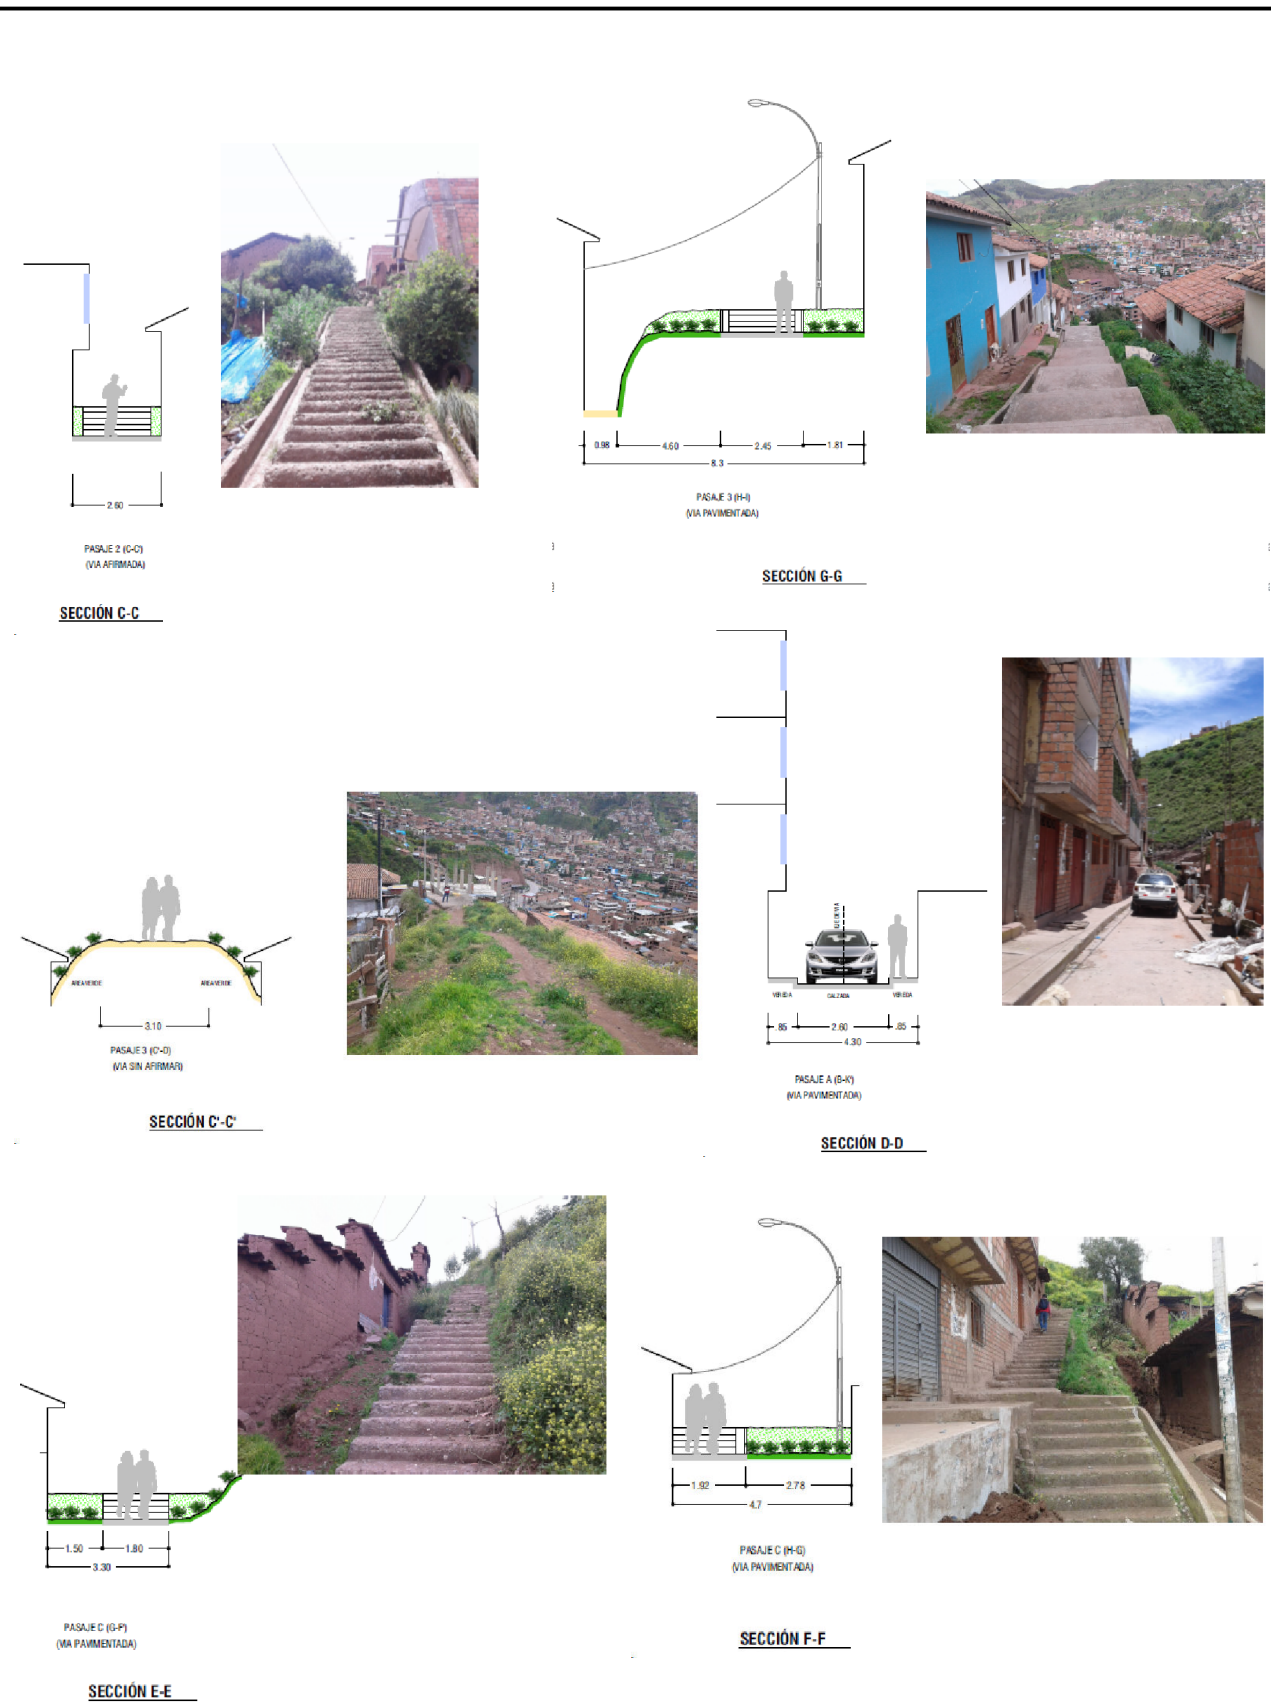


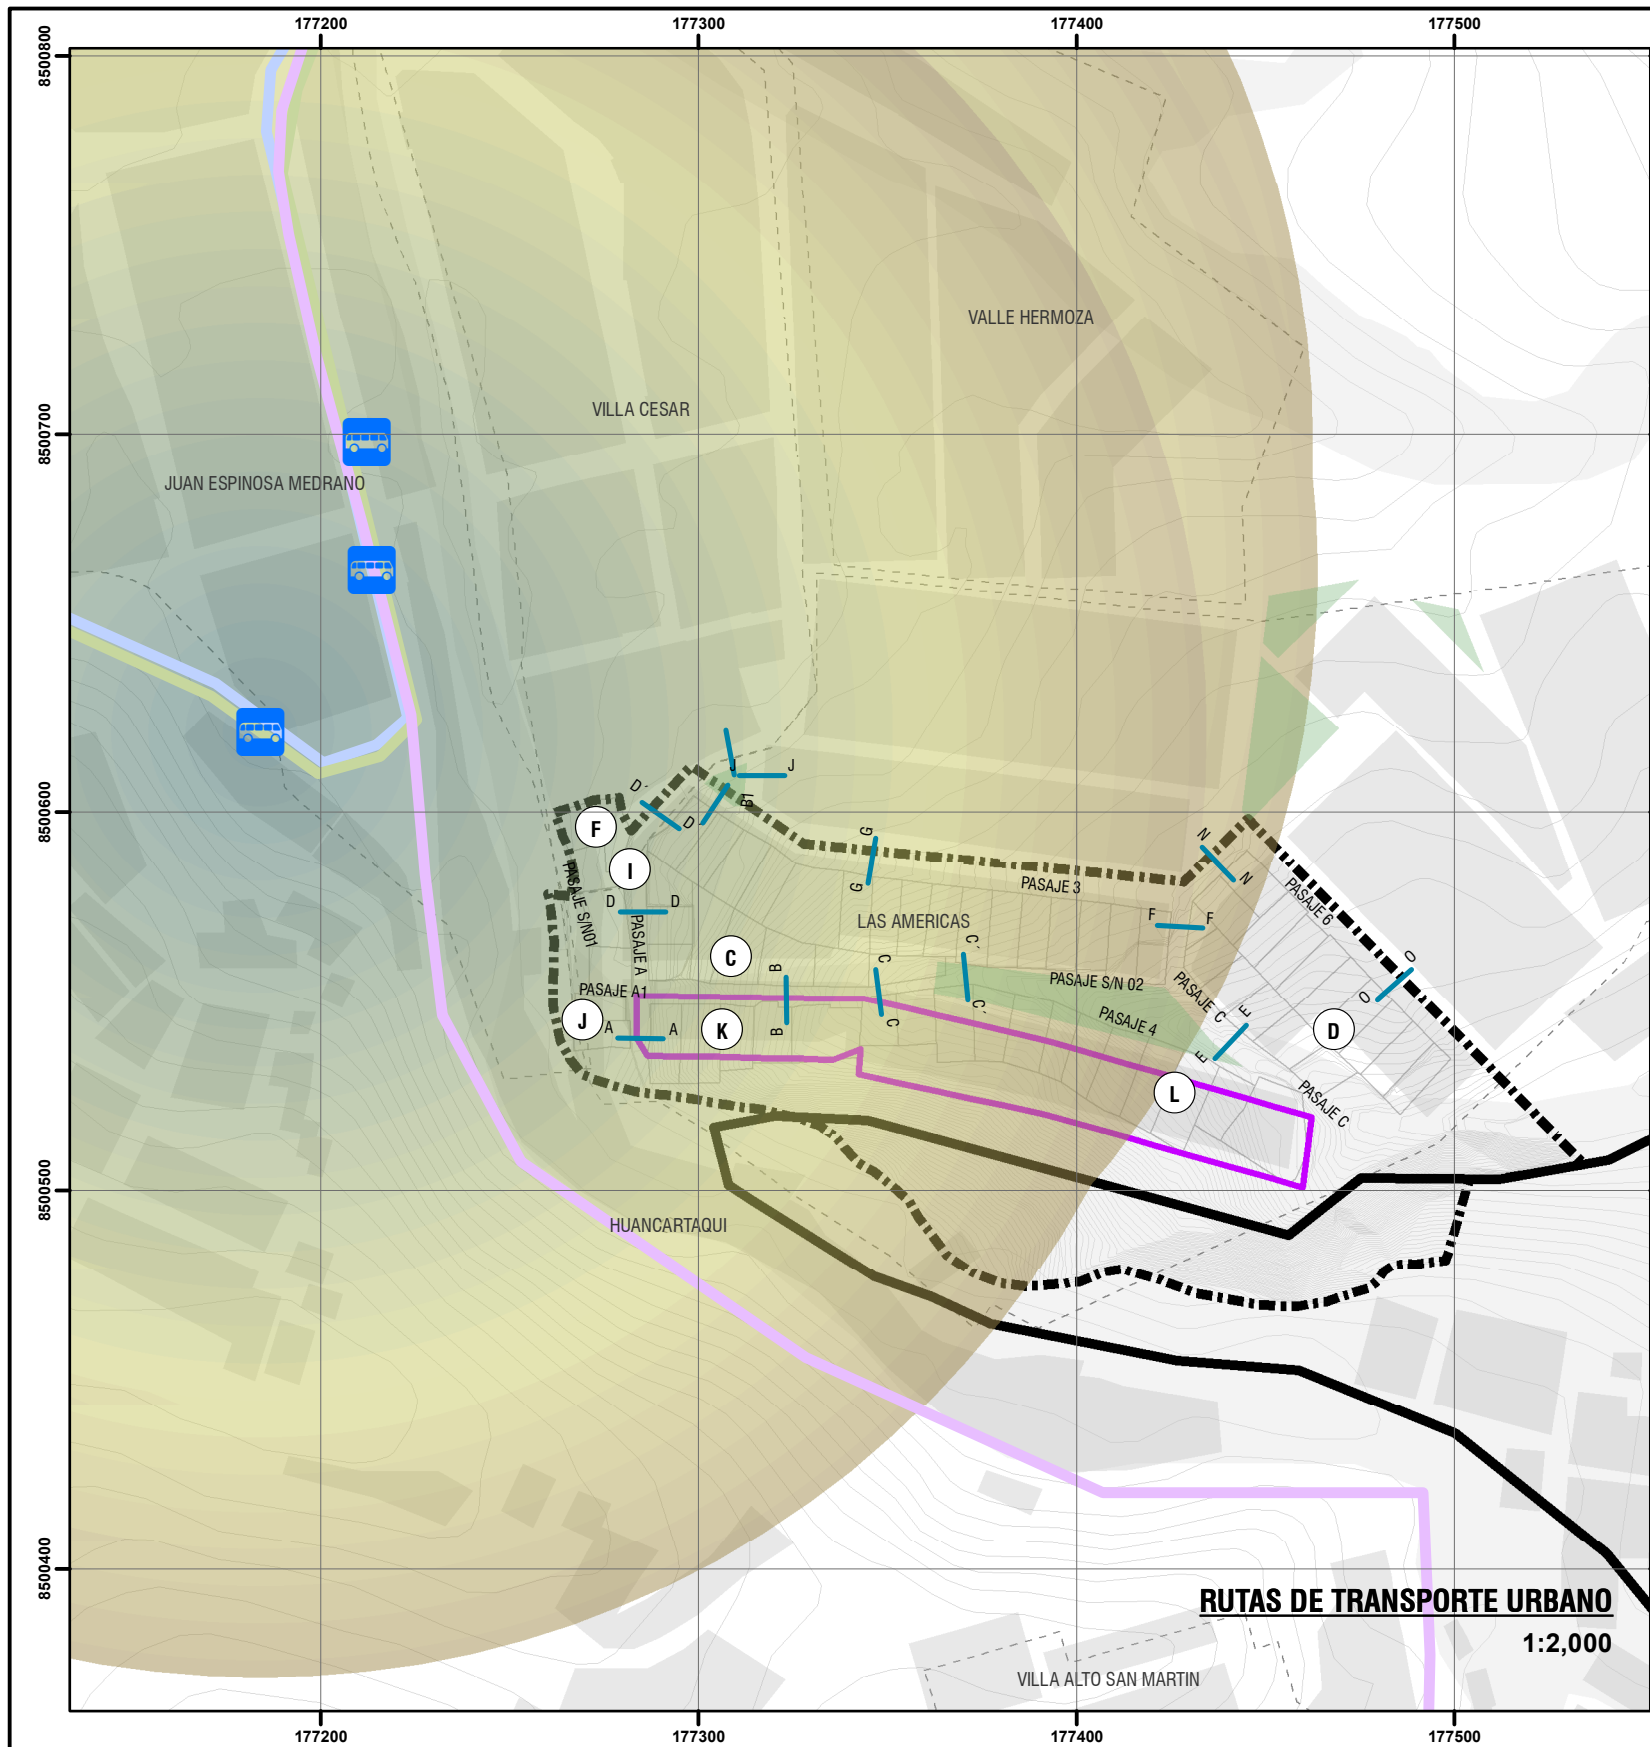

LEYENDA

ZONAS DE REGLAMENTACION ESPECIAL

AGRUPACIONES URBANAS

OCCUPACION ACTUAL

MANZANAS ENTORNO URBANO

ZONA DE PROTECCION AMBIENTAL

CURVAS DE NIVEL

QUEBRADA

EMPRESA DE TRANSPORTE URBANO

EMPRESA TRANSPORTES INKA EXPRESS S.A., VUELTA

EMPRESA TRANSPORTES COLUMBIA SRL, VUELTA

EMPRESA GRUPO PIONERO PATRON SAN JERONIMO S.A., IDA

PARADERO DE TRANSPORTE URBANO

SECCION VIAL

ESCALA GRÁFICA

SISTEMA DE COORDENADAS:
WGS 1984 UTM Zone 18S
Projection: Transverse Mercator
Datum: WGS 1984
False Easting: 500,000.0000
False Northing: 10,000,000.0000
Central Meridian: -75.0000
Scale Factor: 0.9996
Latitude Of Origin: 0.0000
Units: Meter

MUNICIPALIDAD PROVINCIAL DE CUSCO

GERENCIA DE DESARROLLO URBANO Y RURAL

SGO

Zaresa09

PLAN ESPECIFICO ZRESA09

PROYECTO:
"MEJORAMIENTO Y RECUPERACIÓN DE LAS CONDICIONES DE HABITABILIDAD URBANA EN 41 ZONAS DE REGLAMENTACIÓN ESPECIAL DE LA PROVINCIA DE CUSCO"

MAPA:
ESTRUCTURA VIAL: RUTAS DE TRANSPORTE - SECCIONES VIALES

AGRUPACIONES Y/O SECTOR:
A.P.V. LAS AMÉRICAS - A.P.V. VILLA CESAR

FUENTE:
PMU CUSCO - SGO
PMU CUSCO - SGO
LEVANTAMIENTO TOPOGRÁFICO 41 ZONAS DE REGLAMENTACIÓN ESPECIAL DE LA PROVINCIA DE CUSCO

UBICACIÓN:
REGION : CUSCO
PROVINCIA : CUSCO
DISTRITO : CUSCO

ELABORADO POR:
EQUIPO TÉCNICO PM41ZRE
LOS LÍMITES DISTRITALES SON REFERENCIALES
Ley N° 27785 (5ta Disposición Transitoria)

ESCALA:
1:2,000
ABRIL - 2022

CÓDIGO:
MD-FC
03A