
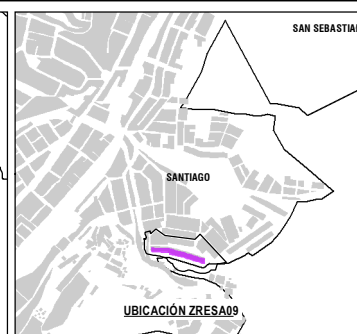


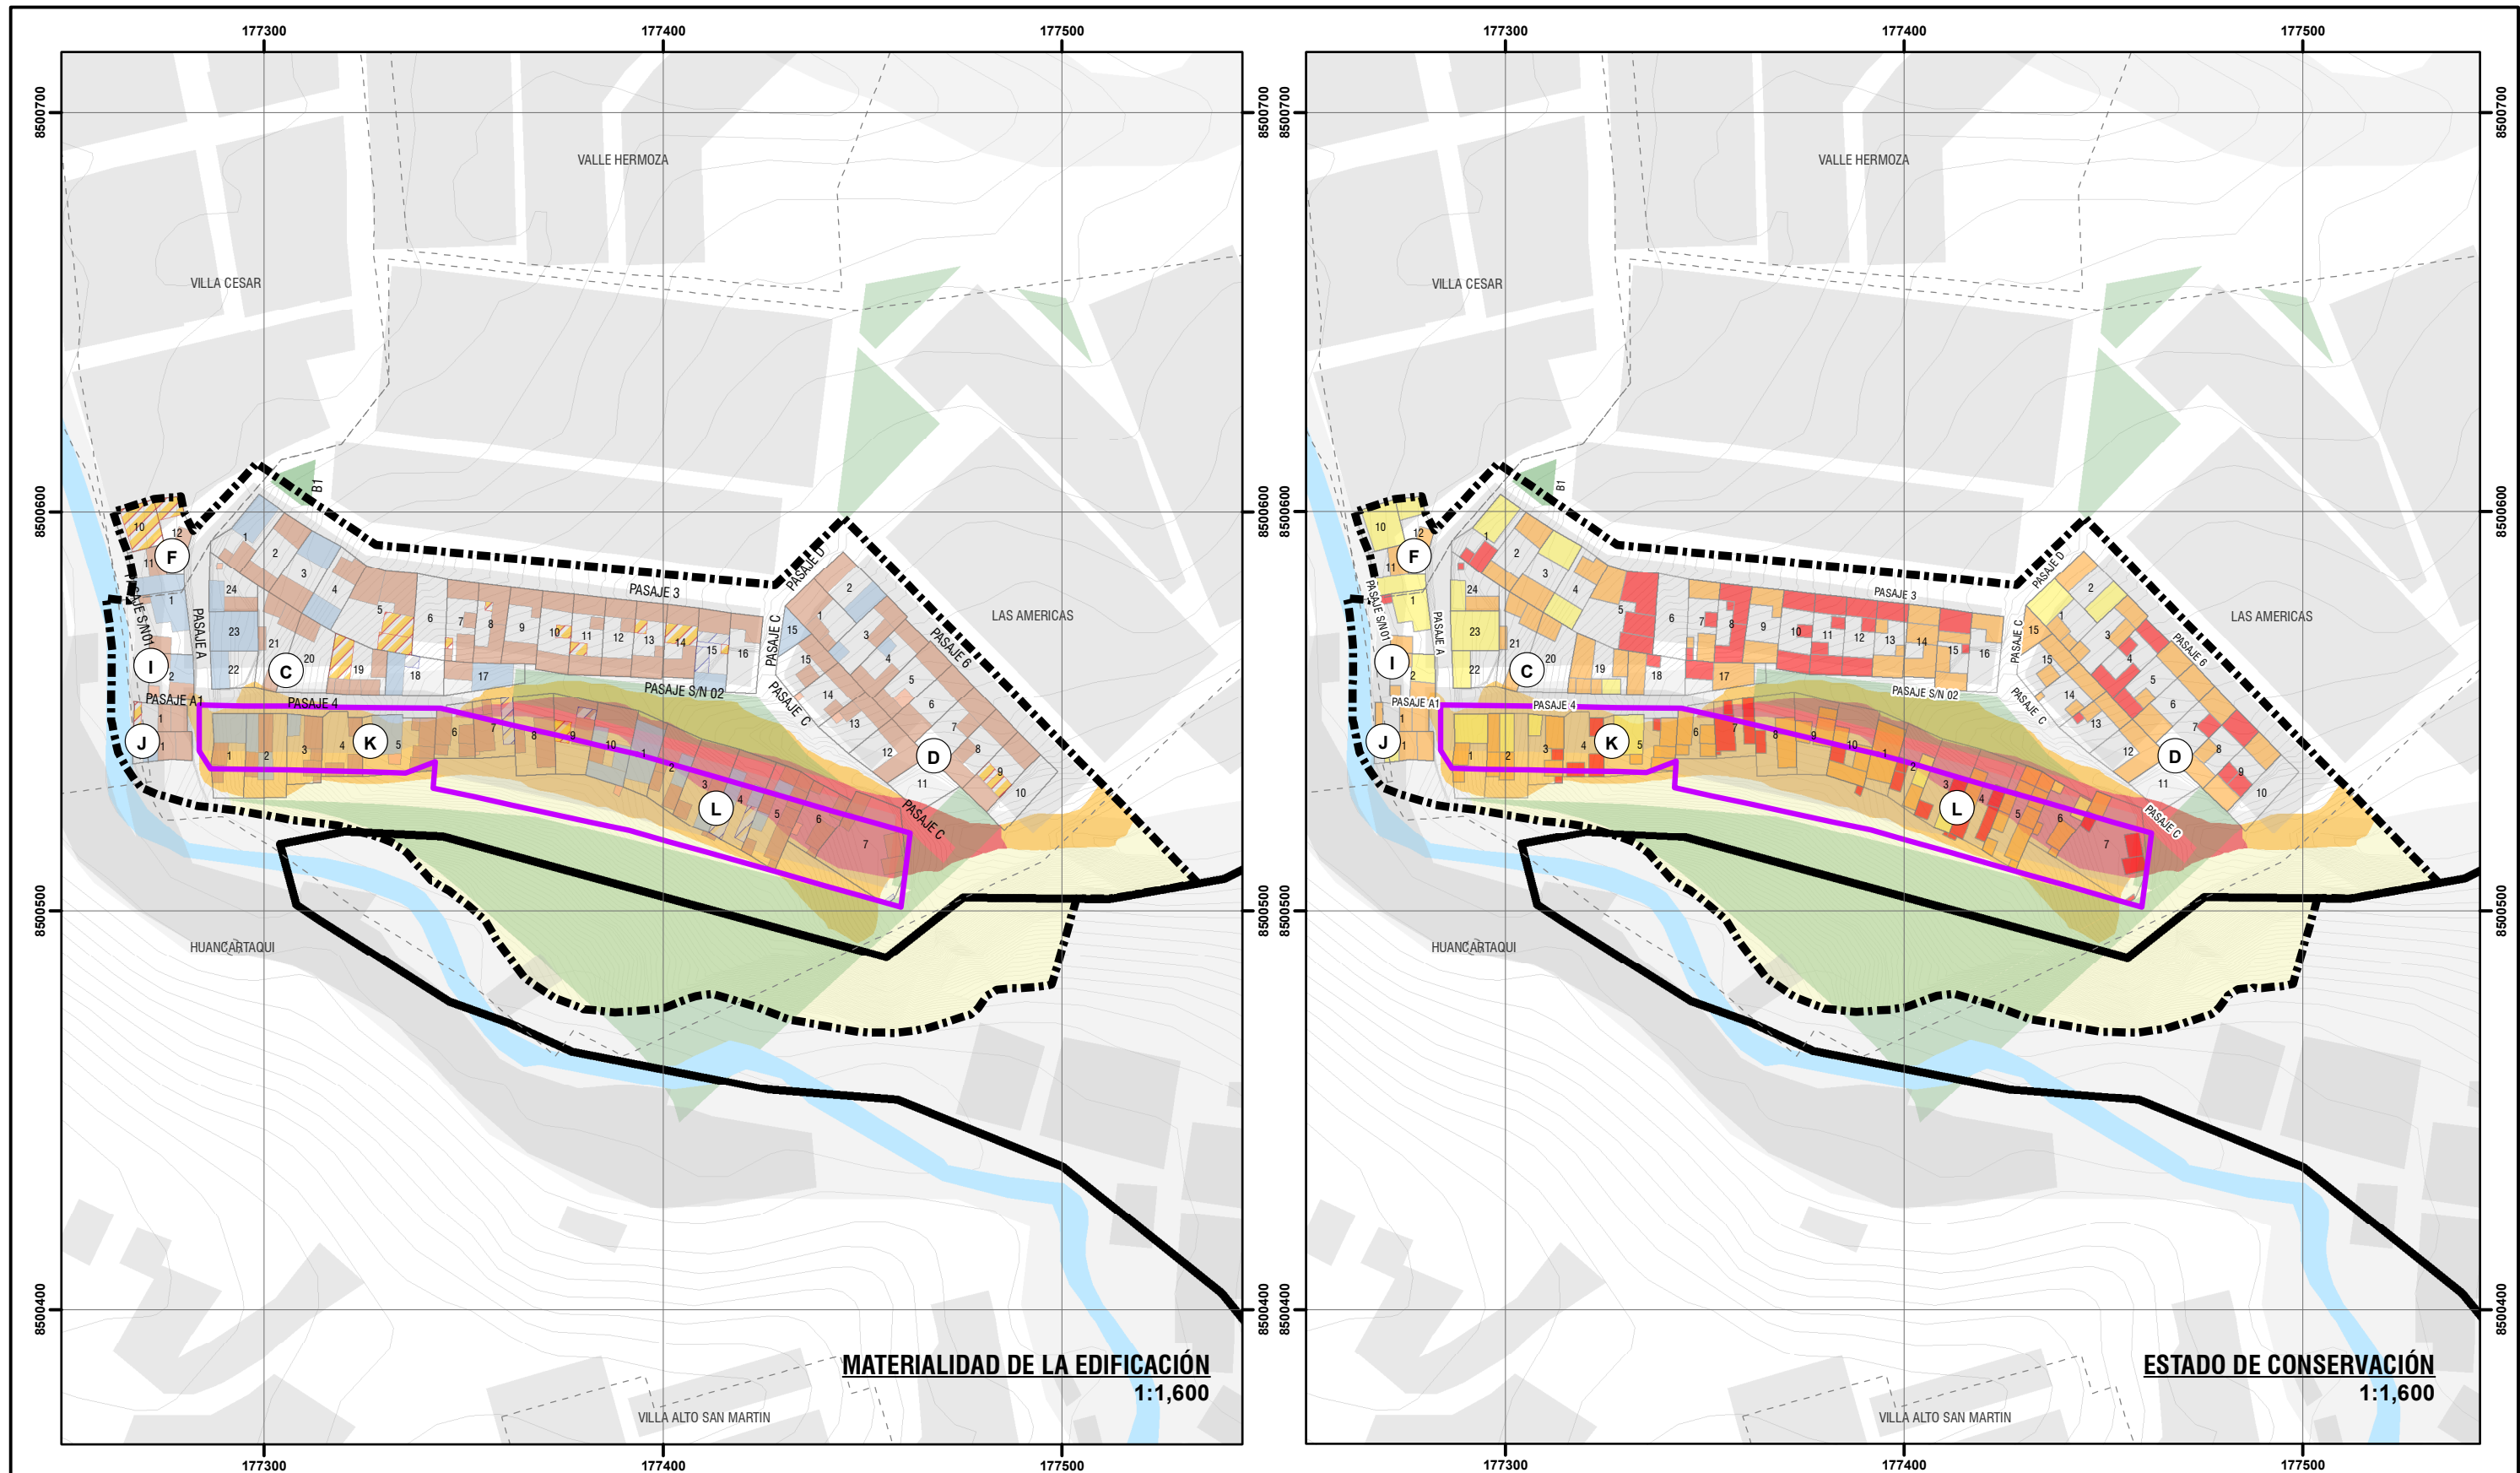

LEYENDA

	ZONA DE REGLAMENTACION ESPECIAL		MUY ALTO		ADOBE		REGULAR
	AMBITO DE ESTUDIO		ALTO		CONCRETO ARMADO		MALO
	OCUPACIÓN ACTUAL		MEDIO		LADRILLO/BLOQUETA		MUY MALO
	AGRUPACIONES URBANAS				MIXTO		
	MANZANA ENTORNO URBANO				OTROS		
	ÁREAS DE APOORTE						
	ZONA DE PROTECCIÓN AMBIENTAL						
	BORDE URBANO						
	CURVAS DE NIVEL						
	RED HIDRICA						

ESCALA GRÁFICA

0 10 20 40 60 80 M

SISTEMA DE COORDENADAS:
WGS 1984 UTM Zone 19S
Projection: Transverse Mercator
Datum: WGS 1984
False Easting: 500,000.0000
False Northing: 10,000,000.0000
Central Meridian: -69.0000
Scale Factor: 0.9996
Latitude Of Origin: 0.0000
Units: Meter

	MUNICIPALIDAD PROVINCIAL DE CUSCO	GERENCIA DE DESARROLLO URBANO Y RURAL	
PLAN ESPECIFICO ZRESA09			
PROYECTO: "MEJORAMIENTO Y RECUPERACIÓN DE LAS CONDICIONES DE HABITABILIDAD URBANA EN 41 ZONAS DE REGLAMENTACIÓN ESPECIAL DE LA PROVINCIA DE CUSCO"			
MAPA: MATERIALIDAD - ESTADO DE CONSERVACION			
AGrupaciones y/o sector: A.P.V. LAS AMERICAS - A.P.V. VILLA CESAR			
FUENTE: - PMU CUSCO - SGOPT - PMU CUSCO - SGOPT - LEVANTAMIENTO TOPOGRAFICO 41 ZRS - FICHAS TÉCNICAS 41 ZRS - HABILITACIONES URBANAS	UBICACIÓN: REGION : CUSCO PROVINCIA : CUSCO DISTRITO : CUSCO	ELABORADO POR: EQUIPO TECNICO PM41ZRE LOS LÍMITES DISTRITALES SON REFERENCIALES Ley N° 27785 (5ta Disposición Transitoria)	ESCALA: 1:1,600 ABRIL - 2022
			CÓDIGO: MD-FC 08