


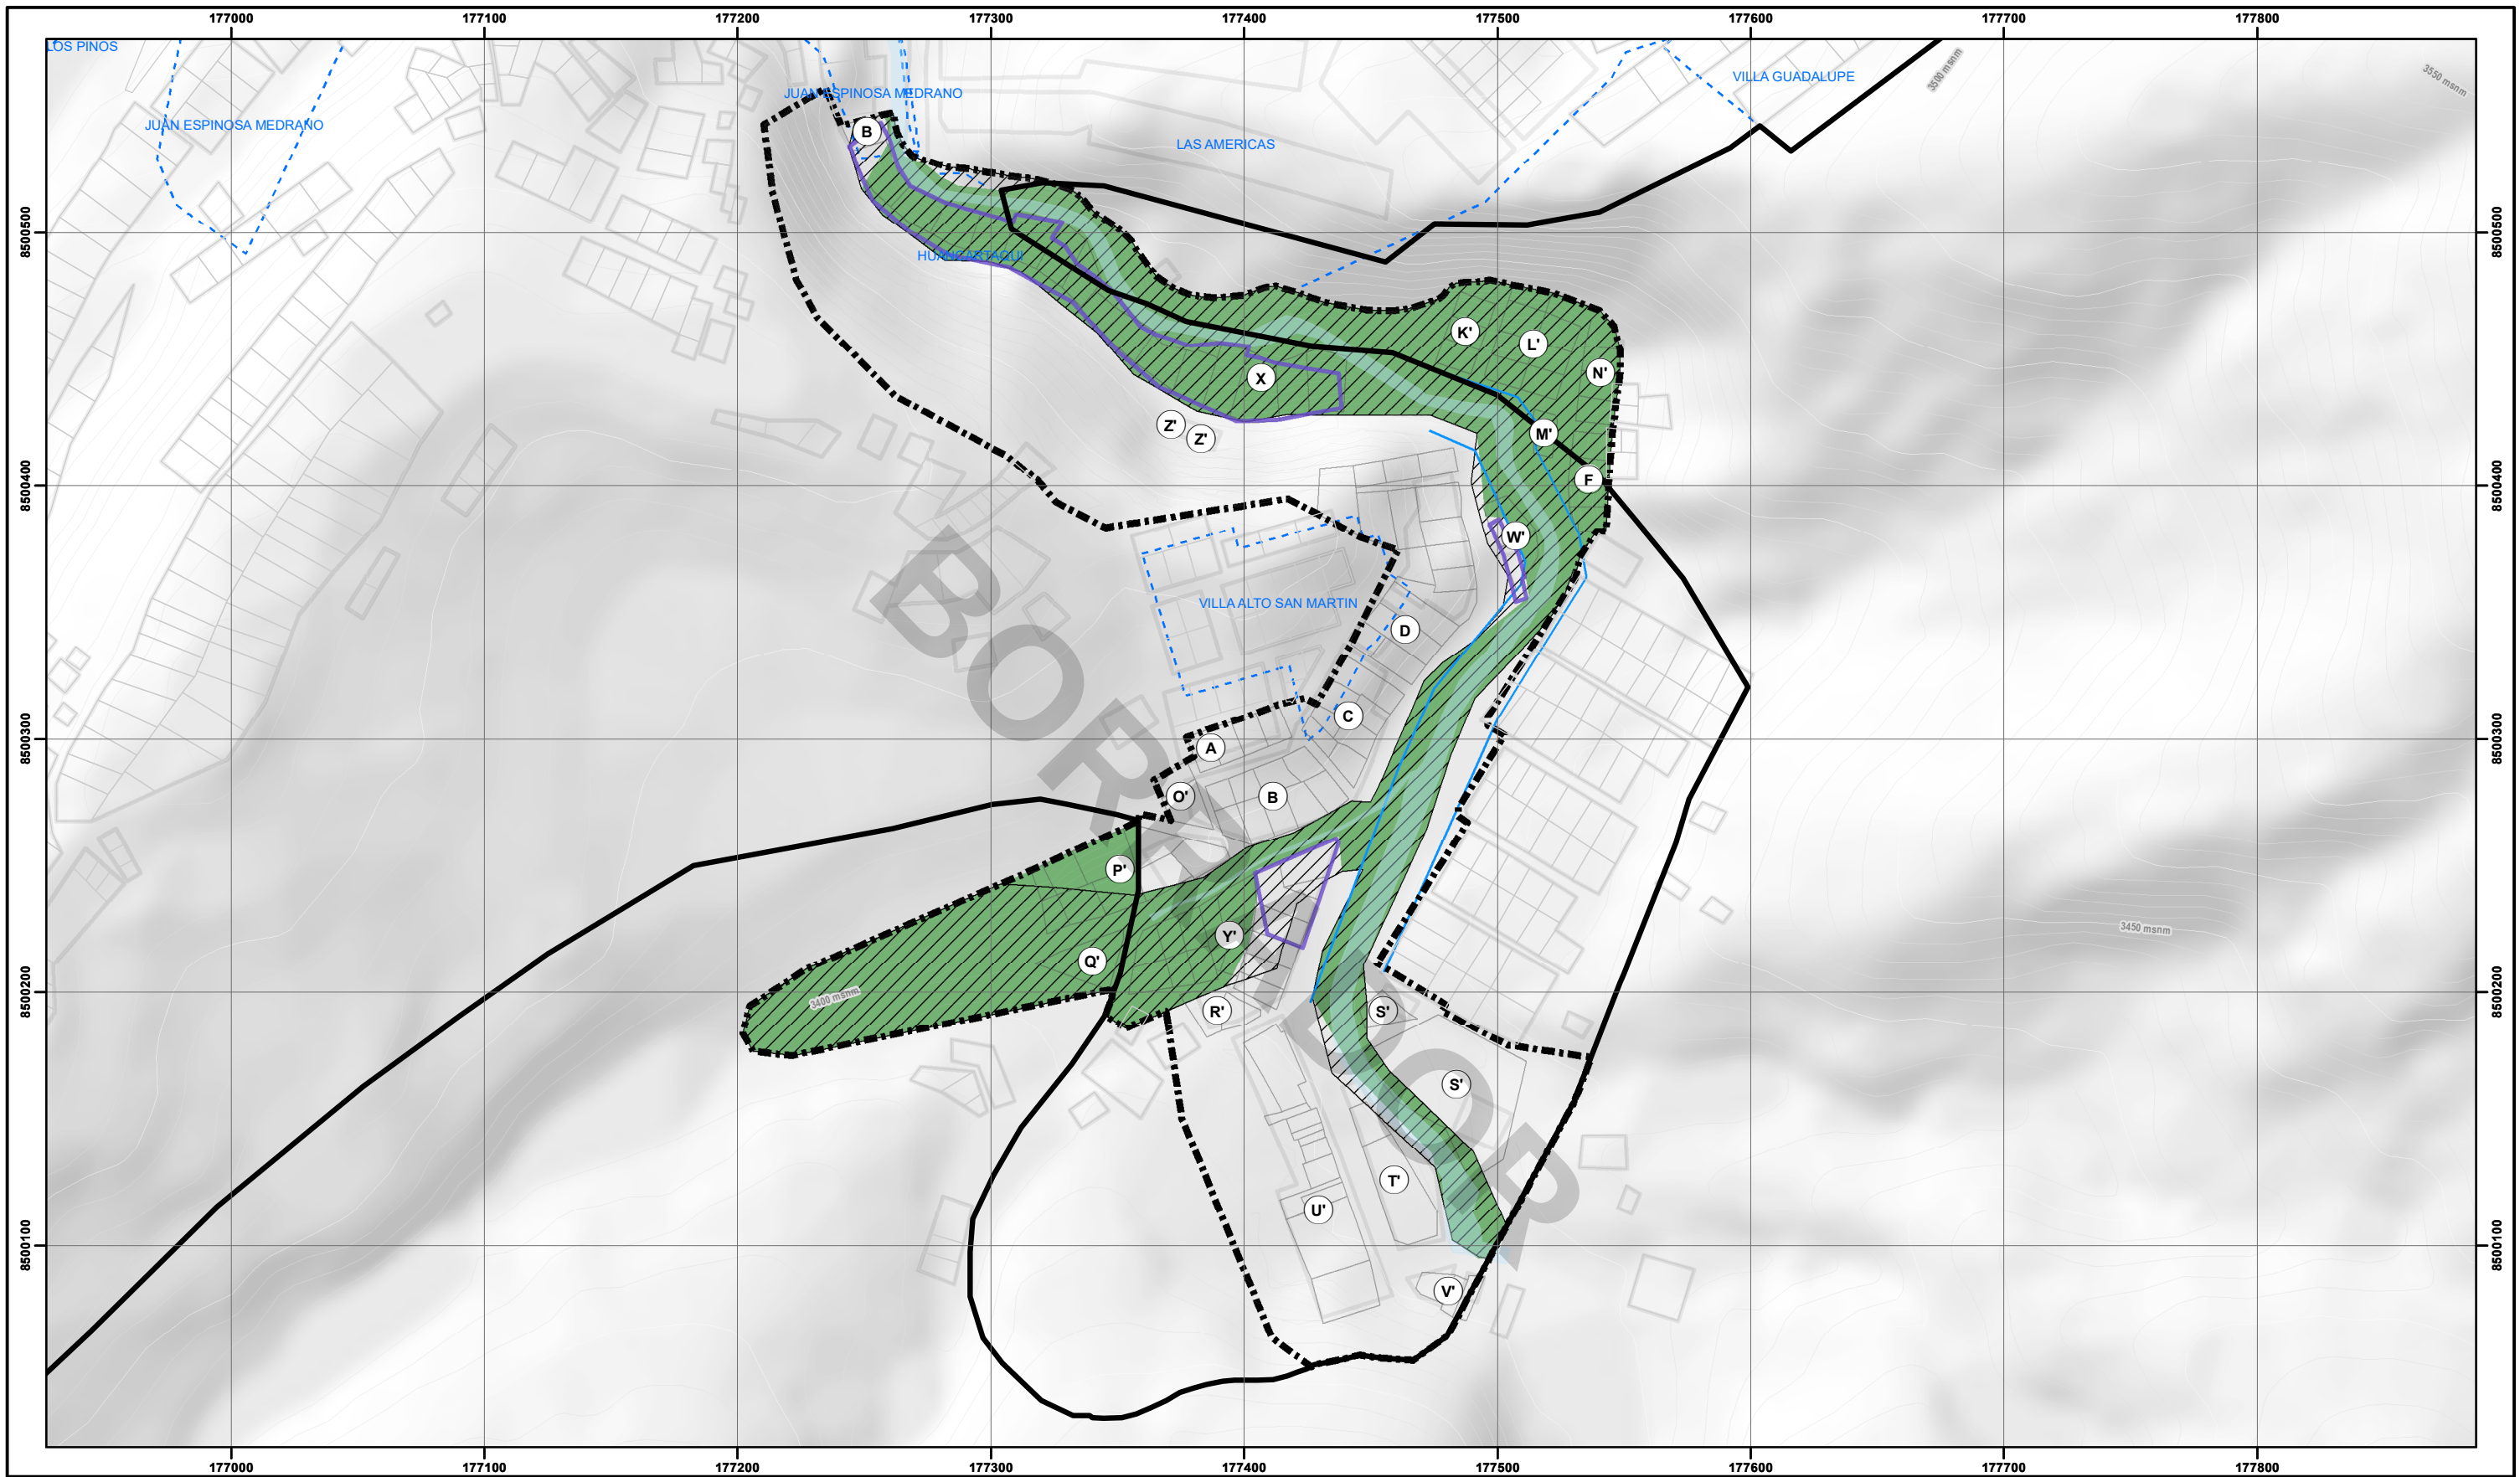


LEYENDA GENERAL

- ZONA DE REGLAMENTACIÓN ESPECIAL
- ÁMBITO DE ESTUDIO
- HABILITACIONES URBANAS
- LOTES SEGÚN HABILITACIÓN URBANA
- FAJA MARGINAL
- LOTES ENTORNO URBANO
- BORDE URBANO
- QUEBRADA
- CURVAS DE NIVEL (1m)

ESPACIOS AMBIENTALES CON AFECTACIONES NORMATIVAS

- ZONA DE PROTECCIÓN AMBIENTAL PDU
- ZONA DE PROTECCIÓN Y CONSERVACIÓN ECOLÓGICA PDU

ESCALA GRÁFICA

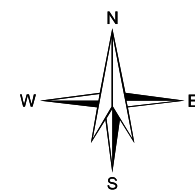

SISTEMA DE COORDENADAS:
WGS 1984 UTM Zone 19S
Projection: Transverse Mercator
Datum: WGS 1984
False Easting: 500,000.0000
False Northing: 10,000,000.0000
Central Meridian: -69.0000
Scale Factor: 0.9996
Latitude Of Origin: 0.0000
Units: Meter

	MUNICIPALIDAD PROVINCIAL DE CUSCO		
PLAN ESPECÍFICO ZRESA10-11			
PROYECTO: "MEJORAMIENTO Y RECUPERACIÓN DE LAS CONDICIONES DE HABITABILIDAD URBANA EN 41 ZONAS DE REGLAMENTACIÓN ESPECIAL DE LA PROVINCIA DE CUSCO"			
ZONA: ZONA DE REGLAMENTACIÓN ESPECIAL			
MAPA: ESPACIOS AMBIENTALES CON AFECTACIONES NORMATIVAS			
FUENTE: - INEI - PDM 2018-2038 CUSCO - PDU 2013-2023 CUSCO		ELABORADO POR: EQUIPO TÉCNICO PM41ZRE	ESCALA: 1:2,500
		FECHA: DICIEMBRE - 2020	MD-AMB 01