
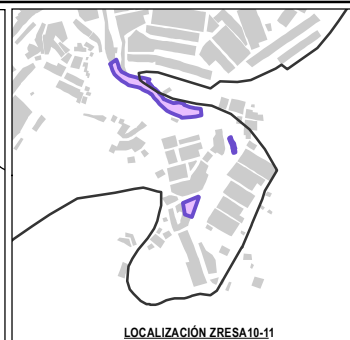


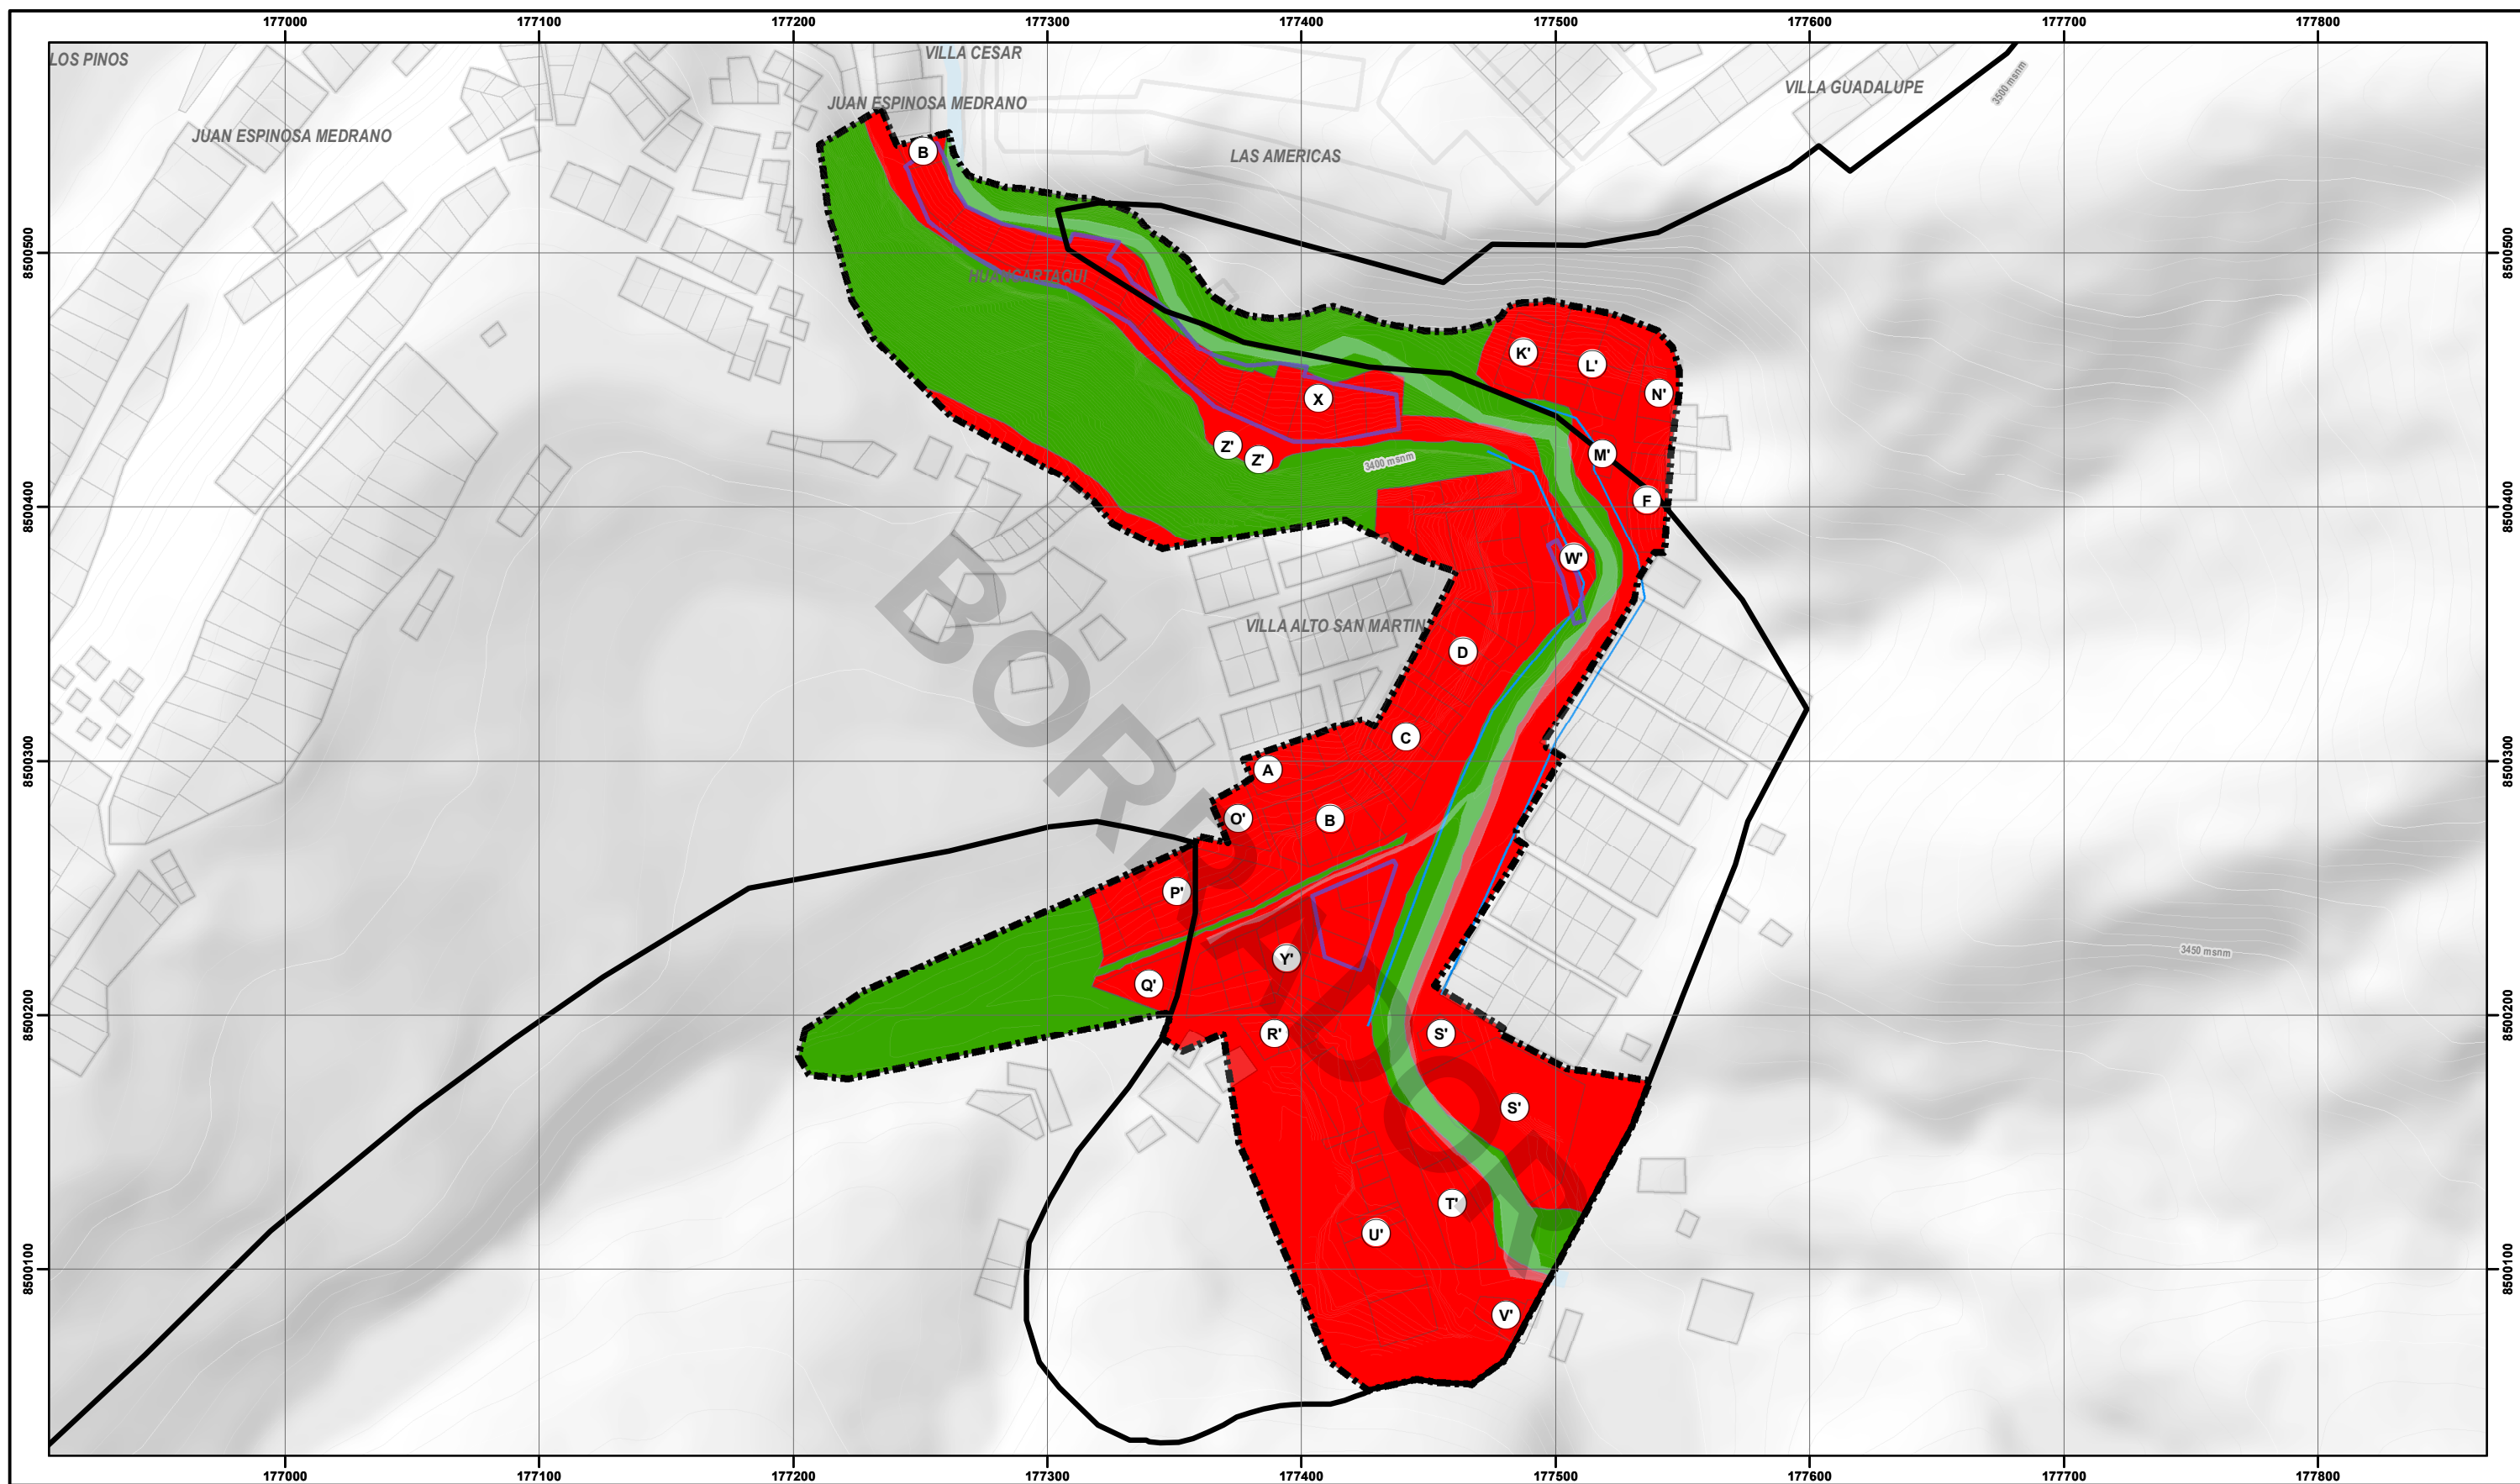

LEYENDA GENERAL

	ZONA DE REGLAMENTACIÓN ESPECIAL		GRADO DE ANTROPIZACIÓN
	ÁMBITO DE ESTUDIO		COBERTURA ANTRÓPICA
	HABILITACIONES URBANAS		COBERTURA NATURAL
	LOTES SEGÚN HABILITACIÓN URBANA		
	FAJA MARGINAL		
	LOTES ENTORNO URBANO		
	BORDE URBANO		
	QUEBRADA		
	CURVAS DE NIVEL (1m)		

ESCALA GRÁFICA

0 25 50 100 150 M

SISTEMA DE COORDENADAS:
WGS 1984 UTM Zone 19S
Projection: Transverse Mercator
Datum: WGS 1984
False Easting: 500,000.0000
False Northing: 10,000,000.0000
Central Meridian: -69.0000
Scale Factor: 0.9996
Latitude Of Origin: 0.0000
Units: Meter

	MUNICIPALIDAD PROVINCIAL DE CUSCO	GERENCIA DE DESARROLLO URBANO Y RURAL	
PLAN ESPECÍFICO ZRESA10-11			
PROYECTO: "MEJORAMIENTO Y RECUPERACIÓN DE LAS CONDICIONES DE HABITABILIDAD URBANA EN 41 ZONAS DE REGLAMENTACIÓN ESPECIAL DE LA PROVINCIA DE CUSCO"			
ZONA: ZONA DE REGLAMENTACIÓN ESPECIAL			
MAPA: GRADO DE ANTROPIZACIÓN			
FUENTE: - INEI - PDM 2018-2038 CUSCO - PDU 2013-2023 CUSCO	ELABORADO POR: EQUIPO TÉCNICO PM41ZRE	ESCALA: 1:2,500	CÓDIGO: MD-AMB 02