


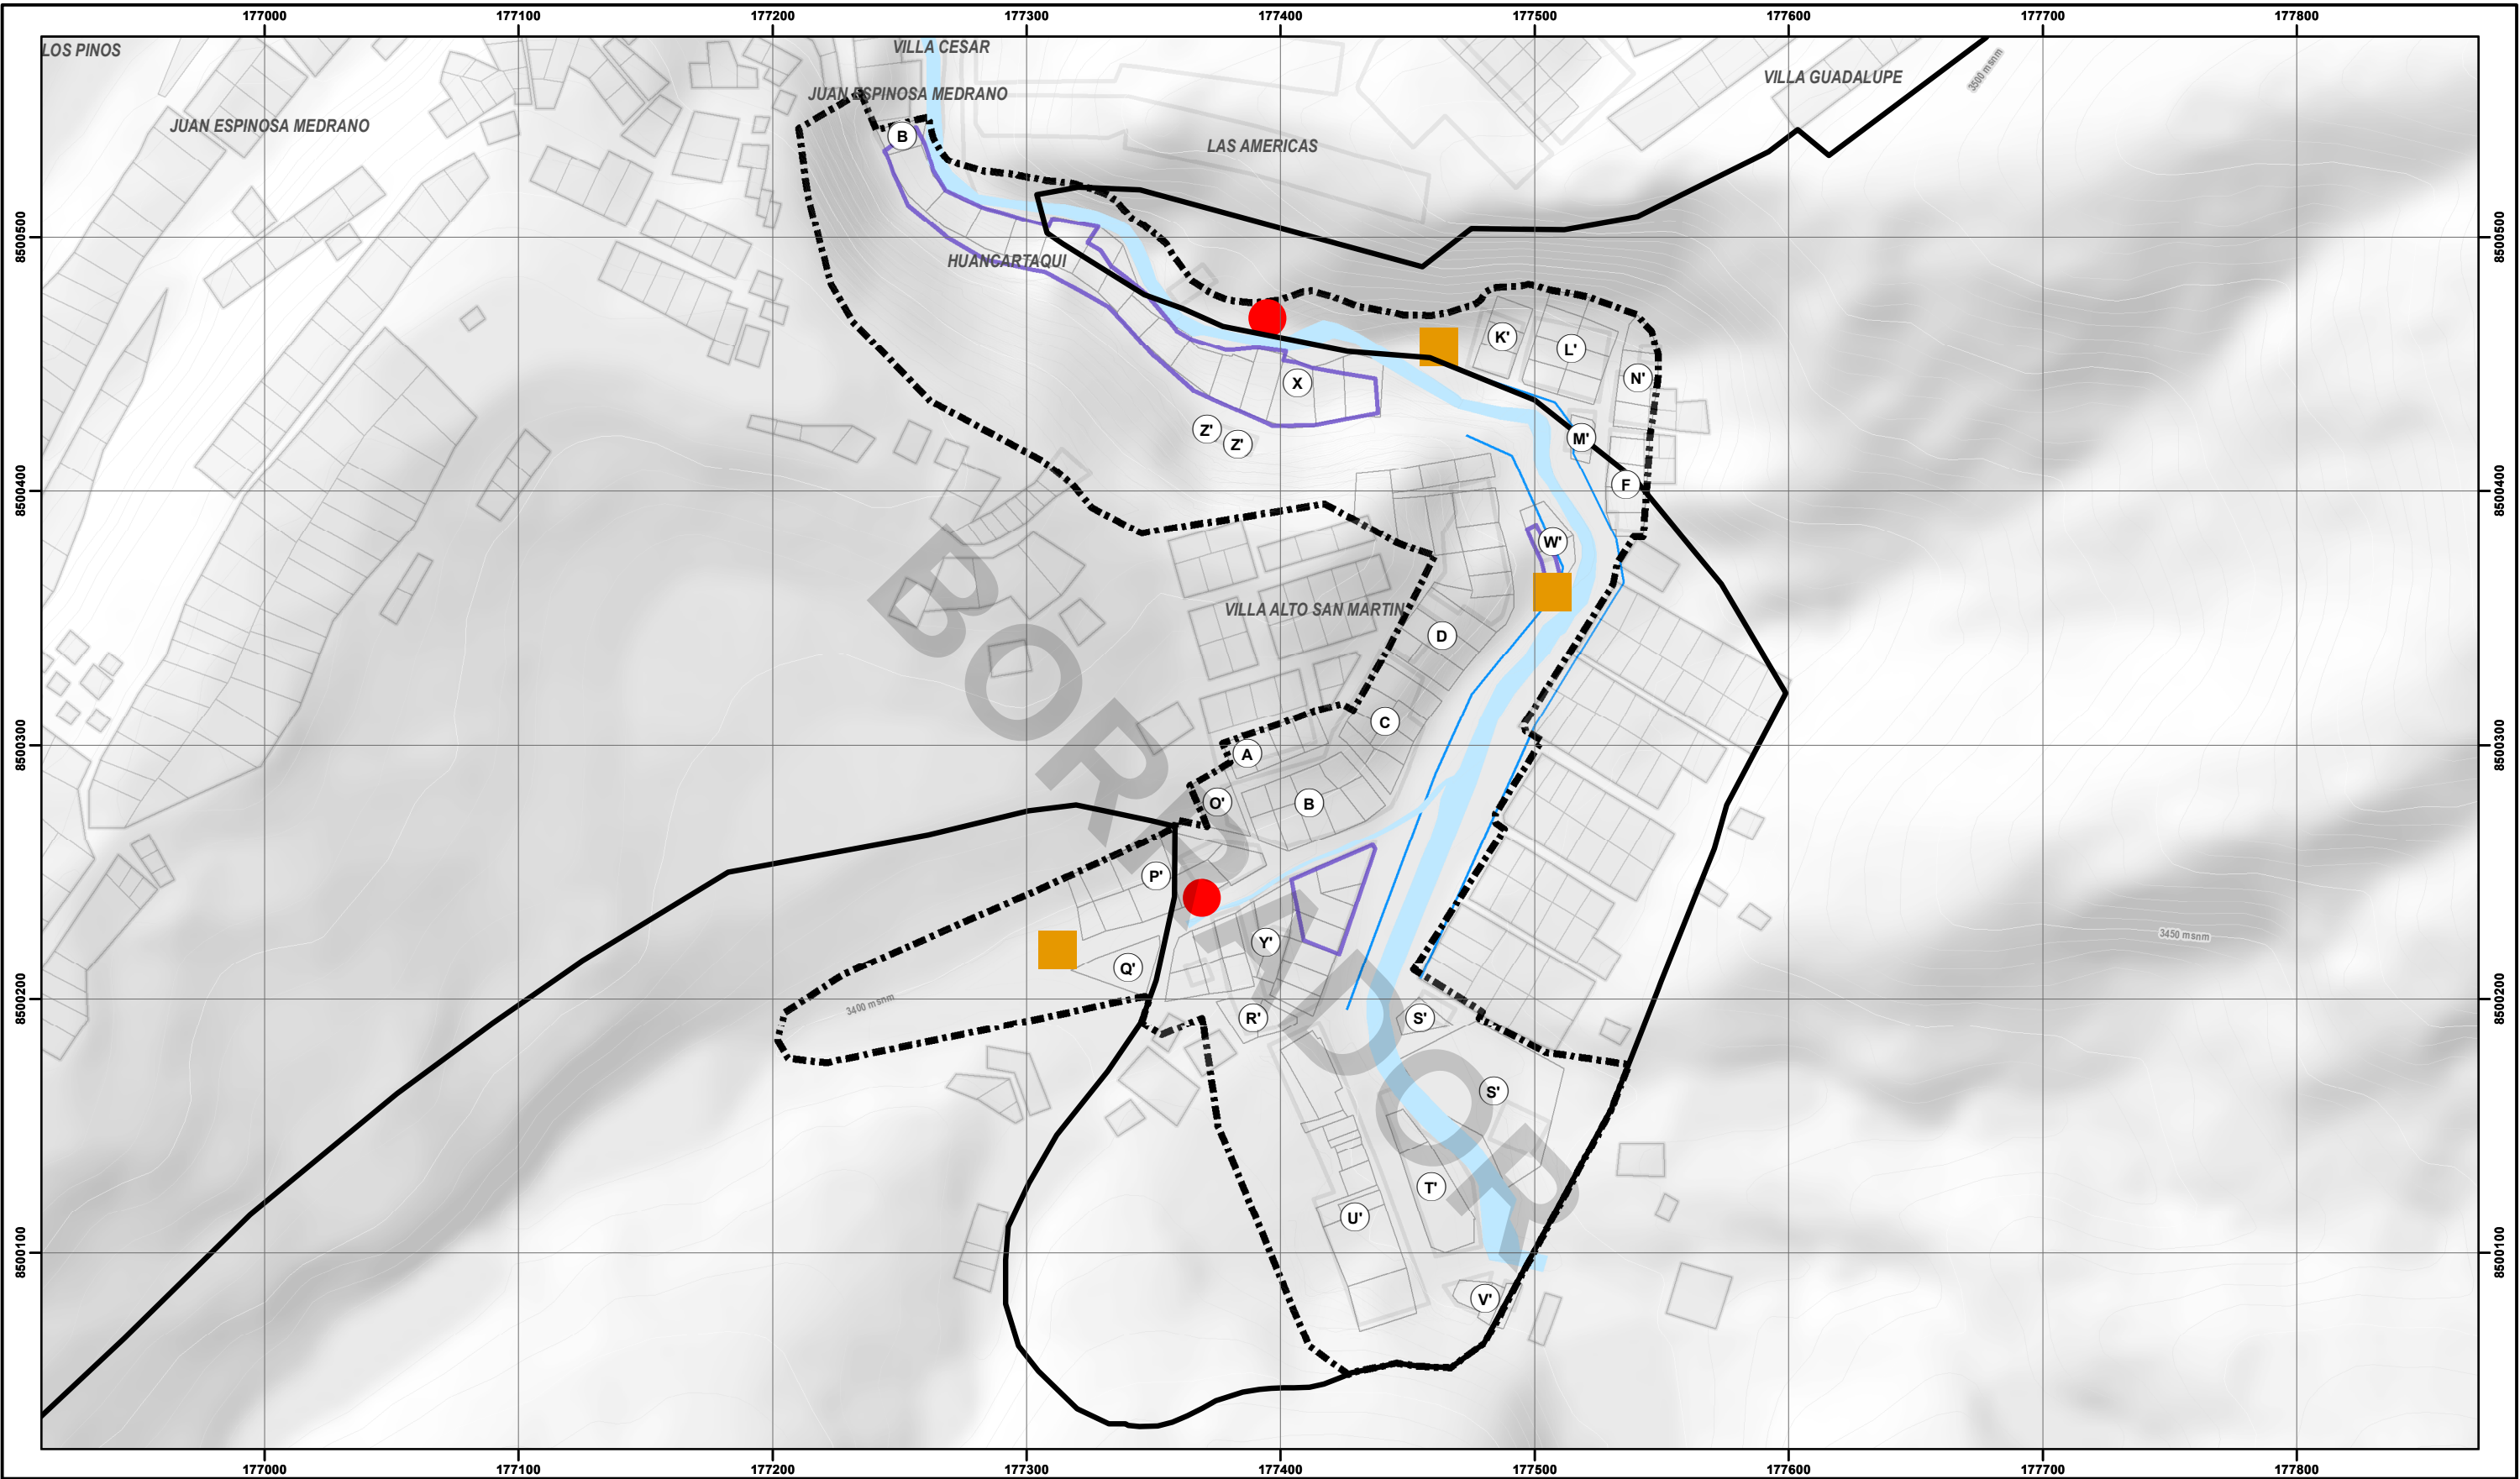

LEYENDA GENERAL

- ZONA DE REGLAMENTACIÓN ESPECIAL
- ÁMBITO DE ESTUDIO
- HABILITACIONES URBANAS
- LOTES SEGÚN HABILITACIÓN URBANA
- FAJA MARGINAL
- LOTES ENTORNO URBANO
- BORDE URBANO
- QUEBRADA
- CURVAS DE NIVEL (1m)

PUNTOS CRÍTICOS

- AGUAS SERVIDAS
- RESIDUOS SÓLIDOS

ESCALA GRÁFICA

0 25 50 100 150 M

SISTEMA DE COORDENADAS:
WGS 1984 UTM Zone 19S
Projection: Transverse Mercator
Datum: WGS 1984
False Easting: 500,000.0000
False Northing: 10,000,000.0000
Central Meridian: -69.0000
Scale Factor: 0.9996
Latitude Of Origin: 0.0000
Units: Meter

MUNICIPALIDAD PROVINCIAL DE CUSCO

GERENCIA DE DESARROLLO URBANO Y RURAL

PLAN ESPECIFICO ZRESA10-11

PROYECTO: "MEJORAMIENTO Y RECUPERACIÓN DE LAS CONDICIONES DE HABITABILIDAD URBANA EN 41 ZONAS DE REGLAMENTACIÓN ESPECIAL DE LA PROVINCIA DE CUSCO"

ZONA: ZONA DE REGLAMENTACIÓN ESPECIAL

MAPA: ESPACIOS CON SUELO DEGRADADO

FUENTE:
- INEI
- PDM 2018-2038 CUSCO
- PDU 2013-2023 CUSCO

ELABORADO POR:
EQUIPO TÉCNICO PM41ZRE

ESCALA:
1:2,500

FECHA:
DICIEMBRE - 2020

CÓDIGO:
MD-AMB 06