



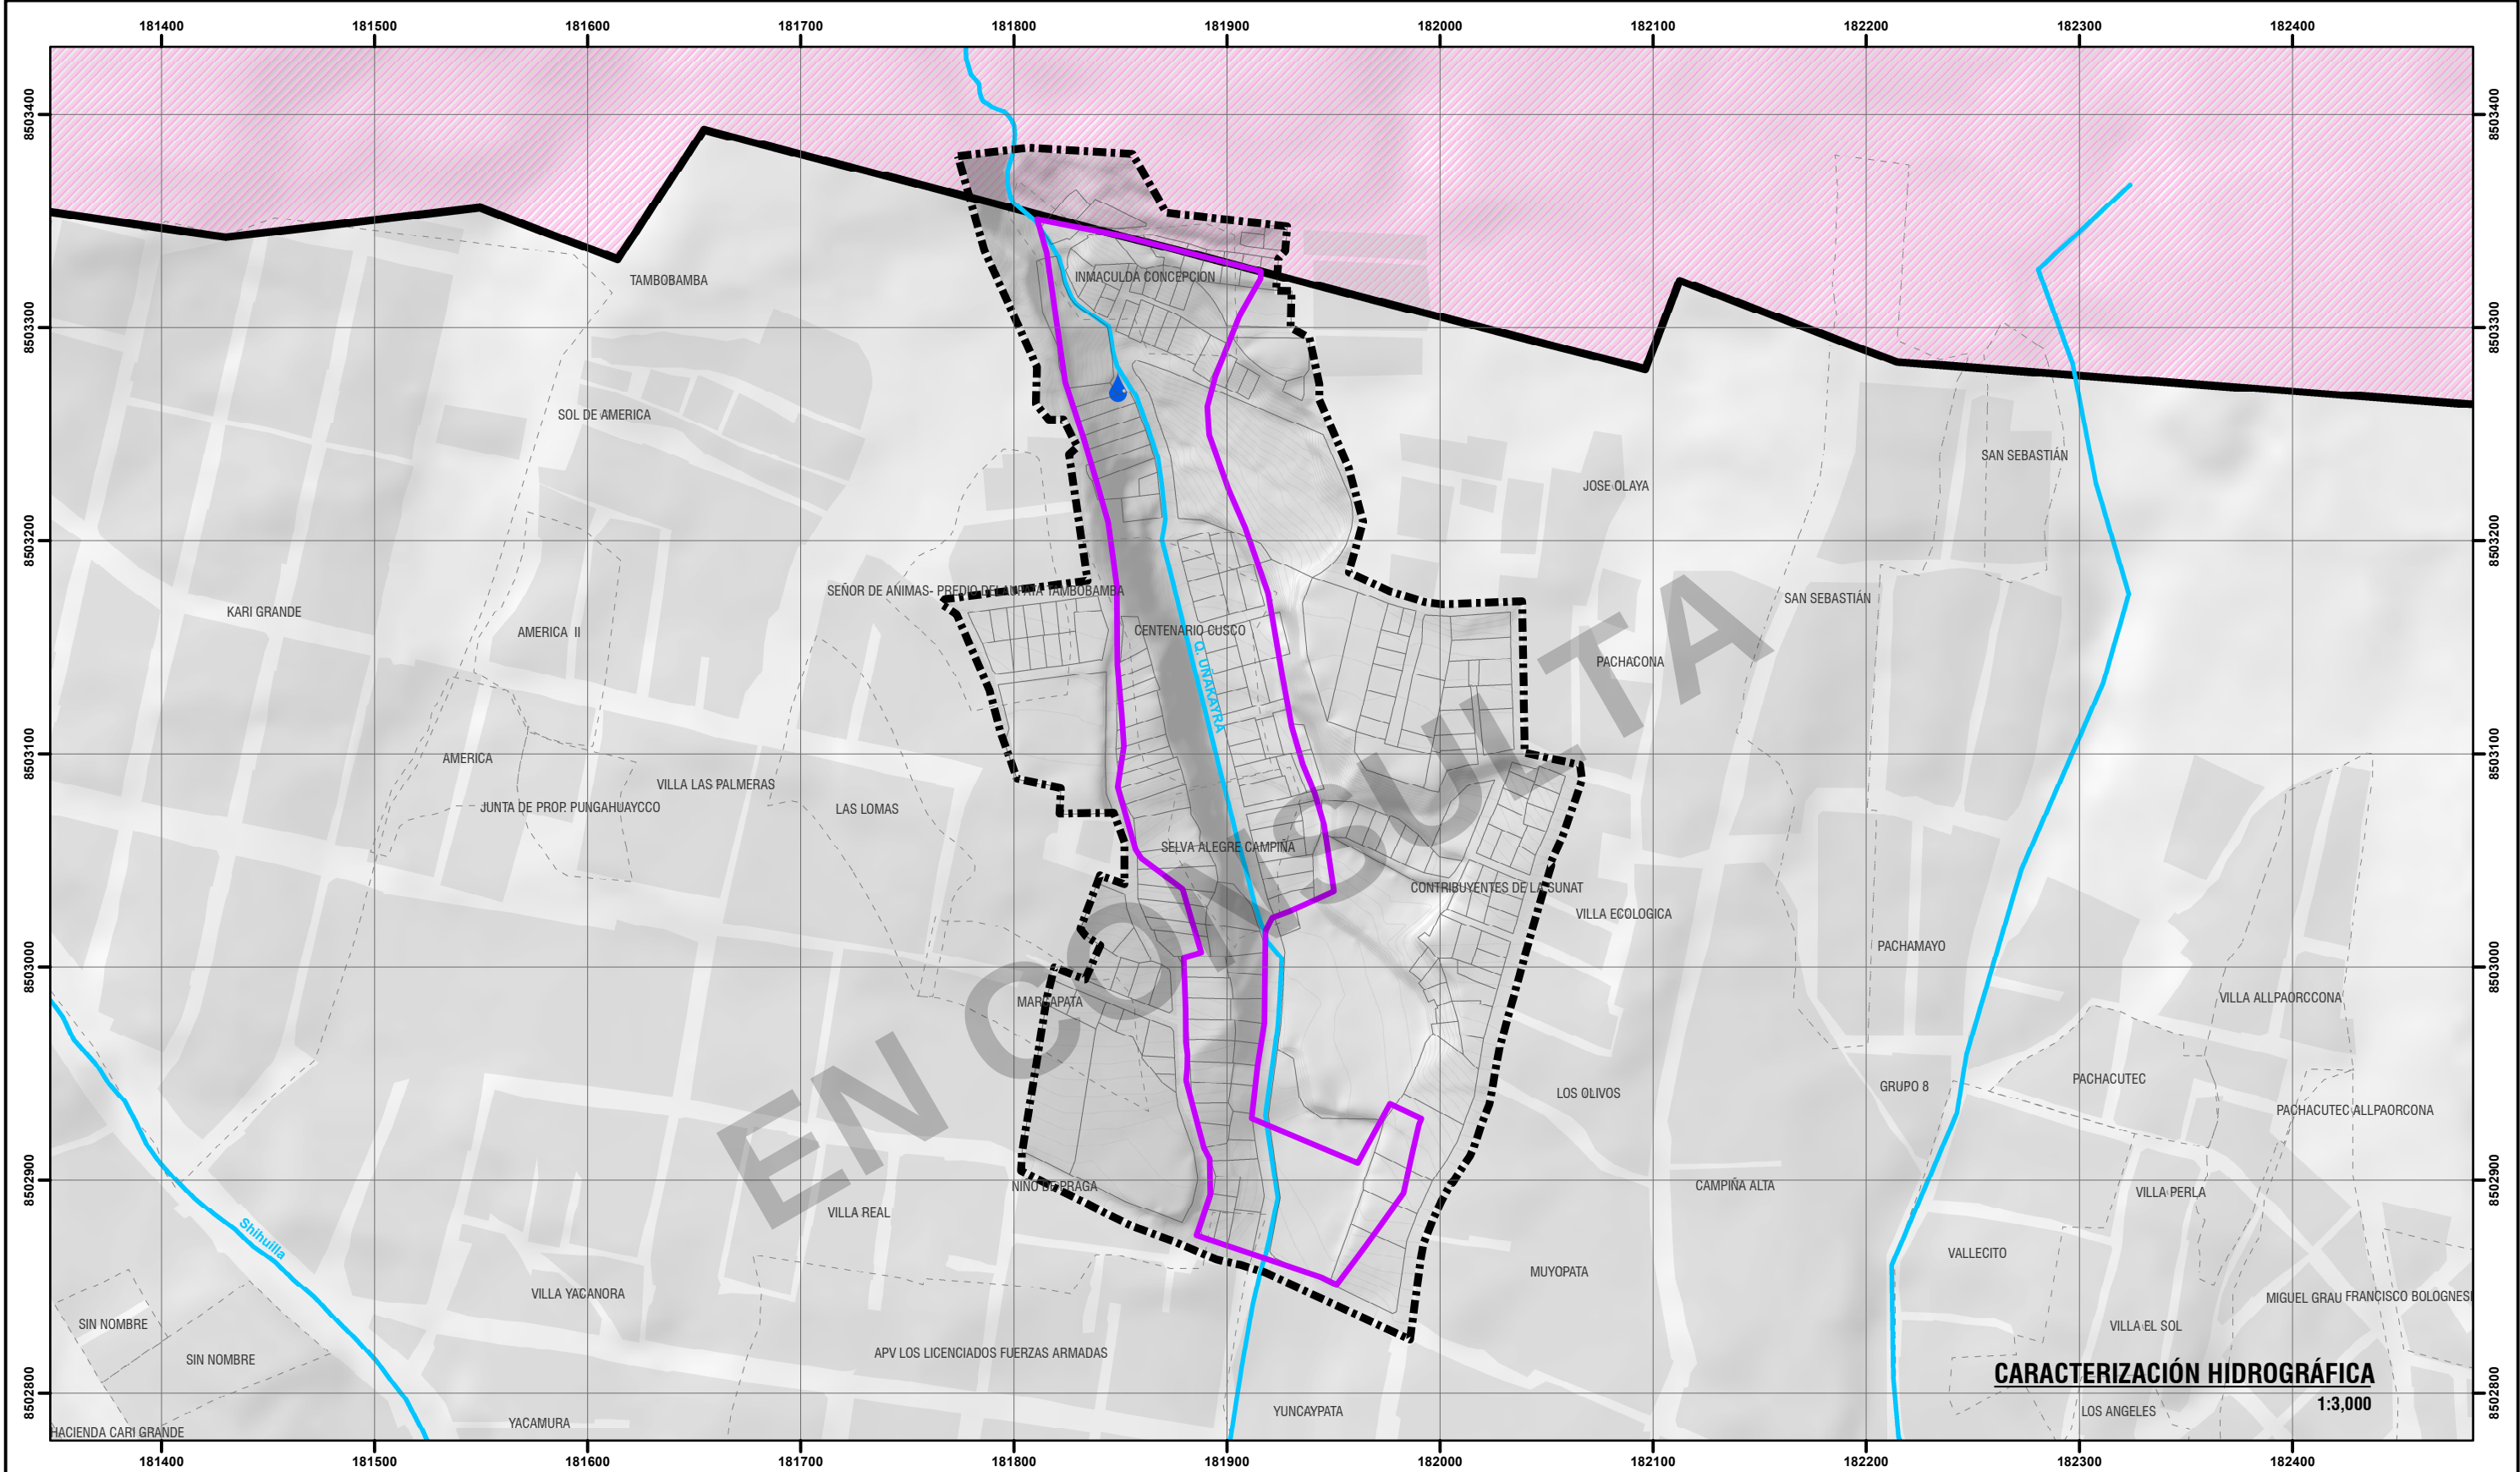

**CARACTERIZACIÓN HIDROGRÁFICA**


1:3,000

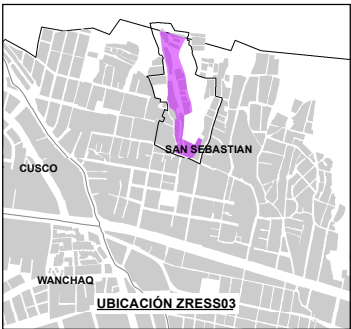

- LEYENDA**
- ÁMBITO DE ESTUDIO
  - ZONA DE REGLAMENTACIÓN ESPECIAL
  - AGRUPACIONES URBANAS
  - MANZANAS ENTORNO URBANO
  - BORDE URBANO
  - Ocupación ACTUAL
  - ZONA ARQUEOLÓGICA
  - CURVAS DE NIVEL
  - RED HÍDRICA

- CARACTERIZACIÓN HIDROGRÁFICA**
- MANANTIAL
  - QUEBRADA UÑAKAYRA

**ESCALA GRÁFICA**

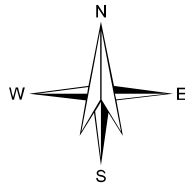

SISTEMA DE COORDENADAS:  
WGS 1984 UTM Zone 19S  
Projection: Transverse Mercator  
Datum: WGS 1984  
False Easting: 500,000.0000  
False Northing: 10,000,000.0000  
Central Meridian: -69.0000  
Scale Factor: 0.9996  
Latitude Of Origin: 0.0000  
Units: Meter



MUNICIPALIDAD  
PROVINCIAL  
DE CUSCO

GERENCIA DE  
DESARROLLO  
URBANO Y RURAL



**PLAN ESPECIFICO ZRESS03**

PROYECTO: "MEJORAMIENTO Y RECUPERACIÓN DE LAS CONDICIONES DE HABITABILIDAD URBANA EN 41 ZONAS DE REGLAMENTACIÓN ESPECIAL DE LA PROVINCIA DE CUSCO"

MAPA: **CARACTERIZACIÓN HIDROGRÁFICA**

| AGRUPOACIONES<br>Y/O SECTOR :      |  | QUEBRADA UÑAKAYRA        |                                              | CODIGO:      |
|------------------------------------|--|--------------------------|----------------------------------------------|--------------|
| FUENTE:                            |  | UBICACION:               | ELABORADO POR:                               | MD-AMB<br>05 |
| - URB                              |  | REGION : CUSCO           | EQUIPO TECNICO PM41ZRE                       |              |
| - PM CUSCO - SGOITP                |  | PROVINCIA: CUSCO         |                                              |              |
| - PM CUSCO - SGOITP                |  | DISTRITO : SAN SEBASTIAN | LOS LIMITES DISTRITALES SON<br>REFERENCIALES |              |
| - LEVANTAMIENTO TOPOGRAFICO 41 ZRE |  |                          | Ley N° 27795 (5ta Disposición Transitoria)   |              |
| - FICHAS TECNICAS 41 ZRE           |  |                          | MARZO - 2022                                 |              |
| - HABILITACIONES URBANAS           |  |                          |                                              |              |