

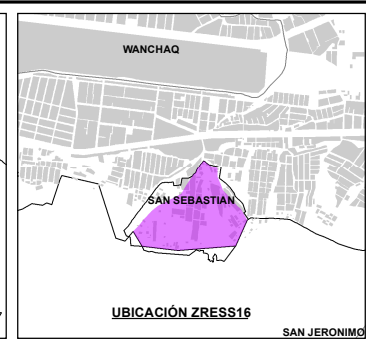


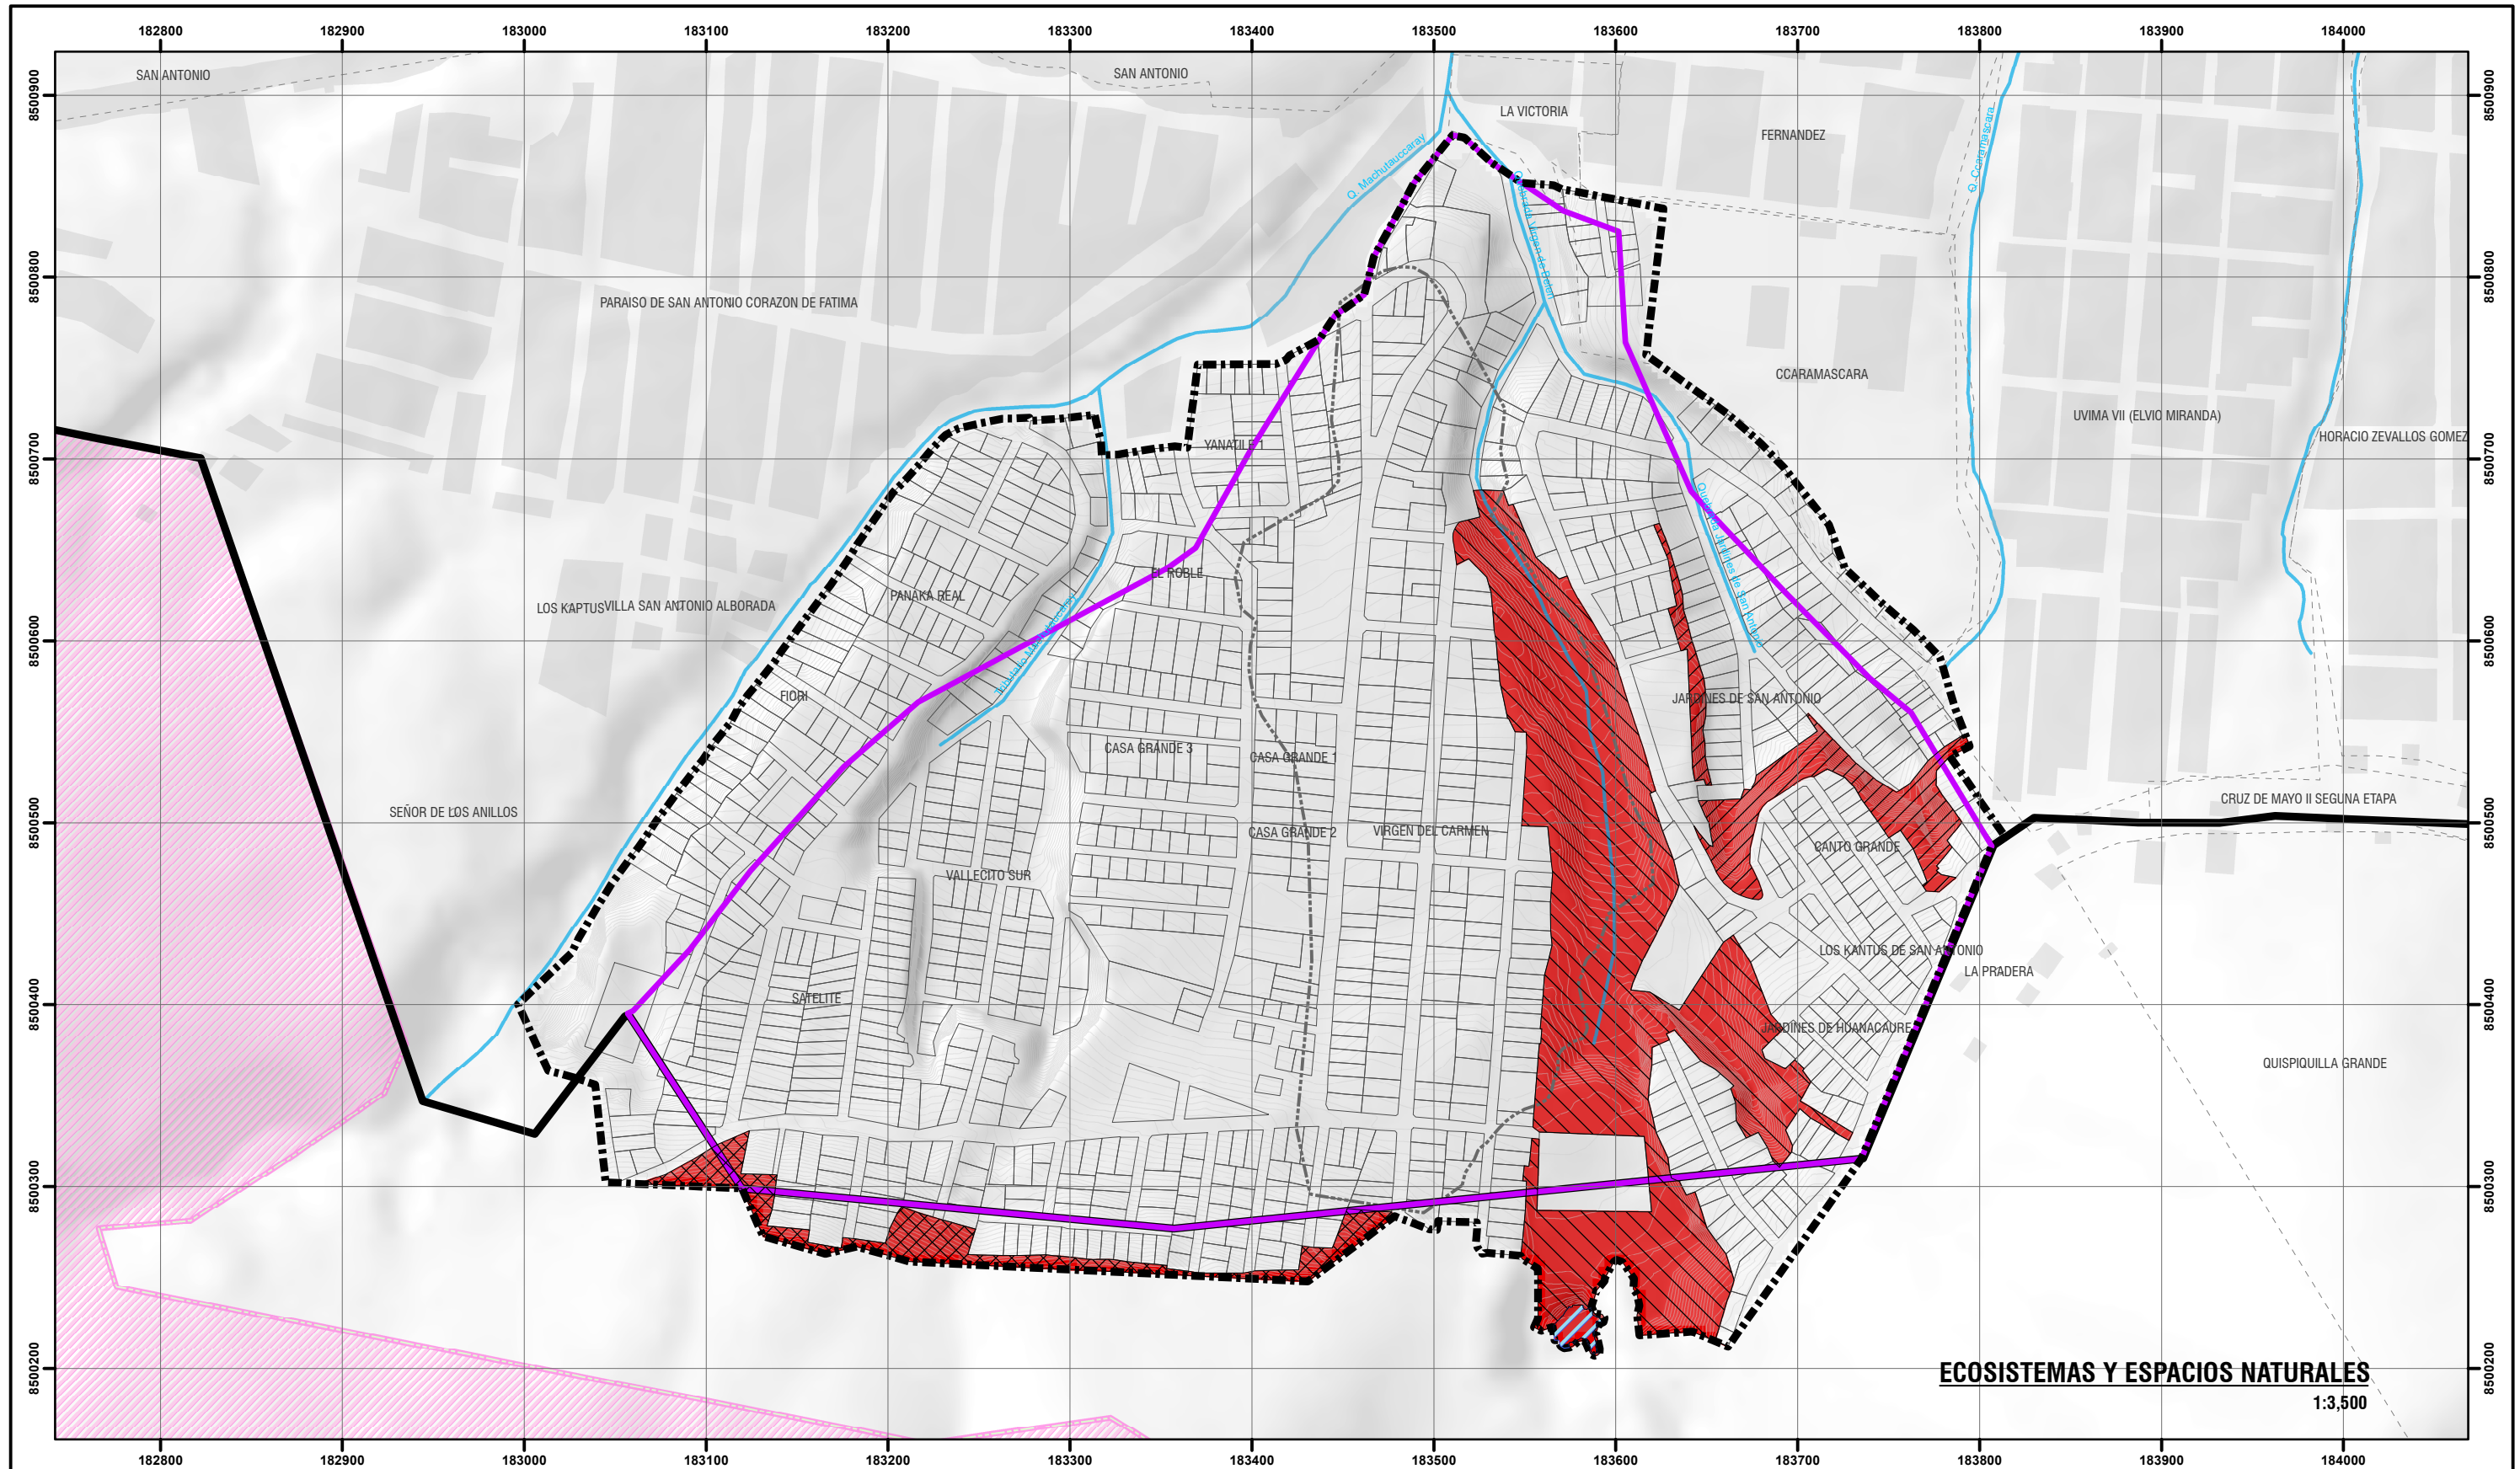

- LEYENDA**
- ECOSISTEMAS Y ESPACIOS NATURALES**
- TIPO DE ECOSISTEMA**
- CUERPO DE AGUA
 - QUEBRADA EN LA APV JARDINES DE SAN ANTONIO
 - QUEBRADA EN LA APV VIRGEN DE BELEN
 - RODAL DE PUYA
- ESTADO DE CONSERVACIÓN**
- MALO
- ÁMBITO DE ESTUDIO**
- ZONA DE REGLAMENTACIÓN ESPECIAL
 - AGRUPACIONES URBANAS
 - OCUPACIÓN ACTUAL
 - MANZANAS ENTORNO URBANO
 - BORDE URBANO
 - ZONA ARQUEOLÓGICA
 - RELLENO SANITARIO – EX BOTADERO (PARTIDA REGISTRAL 02036628)
 - CURVAS DE NIVEL
 - RED HÍDRICA

- ESCALA GRÁFICA**
- 0 25 50 100 150 200 M
- SISTEMA DE COORDENADAS:**
WGS 1984 UTM Zone 19S
Projection: Transverse Mercator
Datum: WGS 1984
False Easting: 500,000.0000
False Northing: 10,000,000.0000
Central Meridian: -69.0000
Scale Factor: 0.9996
Latitude Of Origin: 0.0000
Units: Meter

 

MUNICIPALIDAD PROVINCIAL DE CUSCO

GERENCIA DE DESARROLLO URBANO Y RURAL

SGOT ZR 41

PLAN ESPECÍFICO ZRESS16

PROYECTO: "MEJORAMIENTO Y RECUPERACIÓN DE LAS CONDICIONES DE HABITABILIDAD URBANA EN 41 ZONAS DE REGLAMENTACIÓN ESPECIAL DE LA PROVINCIA DE CUSCO"

MAPA: ECOSISTEMAS Y ESPACIOS NATURALES

AGRUPACIONES Y/O SECTOR: SECTOR SAN ANTONIO

FUENTE: IREI, PMU CUSCO - SGOT, PMU CUSCO - SGOT, LEVANTAMIENTO TOPOGRÁFICO 41 ZRS, FICHAS TÉCNICAS 41 ZRS, HABILITACIONES URBANAS

UBICACIÓN: REGION: CUSCO, PROVINCIA: CUSCO, DISTRITO: SAN SEBASTIAN

ELABORADO POR: EQUIPO TÉCNICO PM41ZRE

ESCALA: 1:3,500

LOS LÍMITES DISTRITALES SON REFERENCIALES

Ley N° 27785 (5ta Disposición Transitoria)

JUNIO - 2022

CÓDIGO: MD-AMB 03