



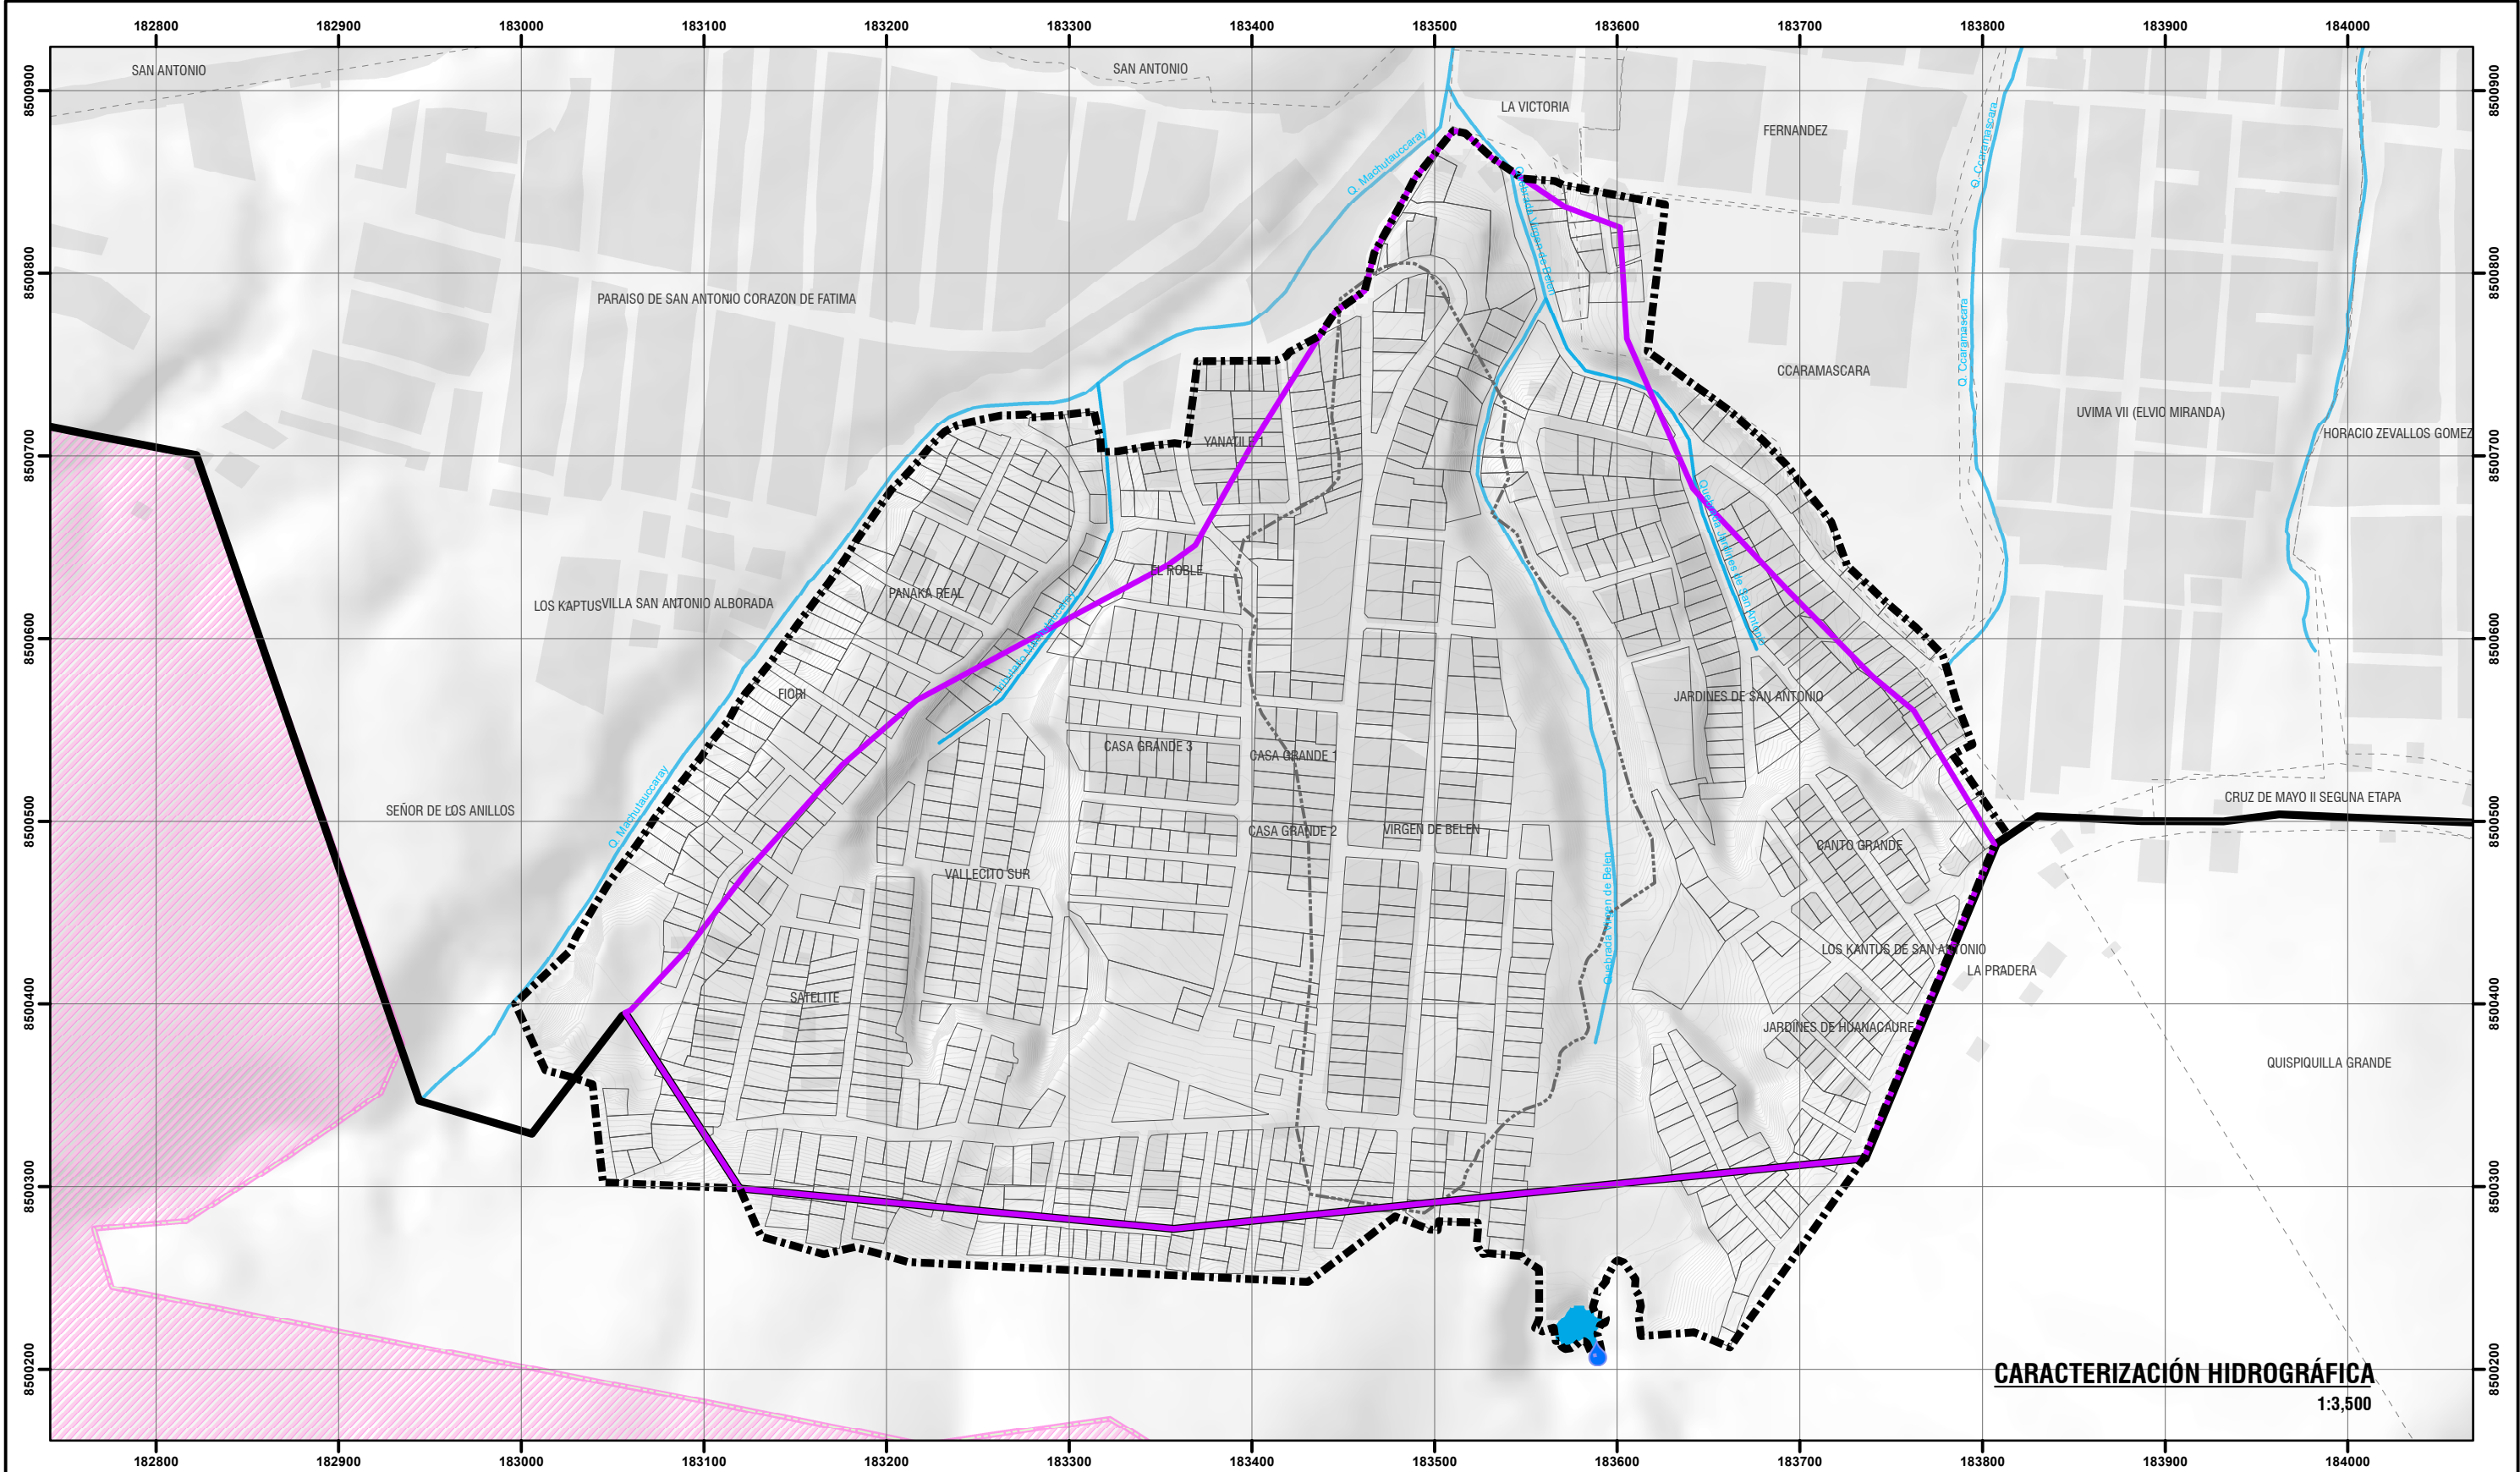


CARACTERIZACIÓN HIDROGRÁFICA
1:3,500

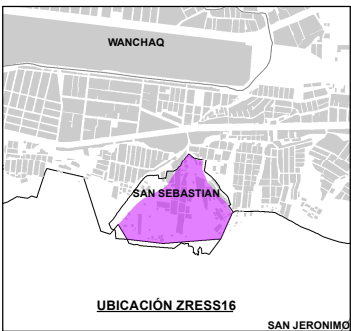

- LEYENDA**
- ÁMBITO DE ESTUDIO**
- ÁMBITO DE ESTUDIO
 - ZONA DE REGLAMENTACIÓN ESPECIAL
 - AGRUPACIONES URBANAS
 - OCUPACIÓN ACTUAL
 - MANZANAS ENTORNO URBANO
 - BORDE URBANO
 - ZONA ARQUEOLÓGICA
 - RELLENO SANITARIO – EX BOTADERO (PARTIDA REGISTRAL 02036628)
 - CURVAS DE NIVEL
 - RED HÍDRICA

- RIO/QUEBRADA**
- QUEBRADA JARDINES DE SAN ANTONIO
 - QUEBRADA VIRGEN DE BELEN
 - TRIBUTARIO MACHUTAUCCARAY
- MANANTIALES**
- VIRGEN DE BELEN
- RESERVORIO**
- CUERPO DE AGUA

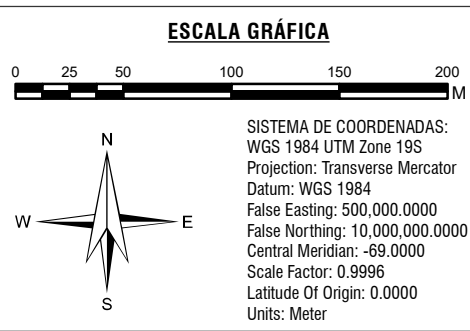

	MUNICIPALIDAD PROVINCIAL DE CUSCO		
PLAN ESPECIFICO ZRESS16			
PROYECTO: "MEJORAMIENTO Y RECUPERACIÓN DE LAS CONDICIONES DE HABITABILIDAD URBANA EN 41 ZONAS DE REGLAMENTACIÓN ESPECIAL DE LA PROVINCIA DE CUSCO"			
MAPA: CARACTERIZACIÓN HIDROGRÁFICA			
Y/O SECTOR: SECTOR SAN ANTONIO		CÓDIGO: MD-AMB 05	
FUENTE: - IREI - PMU CUSCO - SGO - PMU CUSCO - SGO - LEVANTAMIENTO TOPOGRÁFICO 41 ZONAS DE REGLAMENTACIÓN ESPECIAL DE LA PROVINCIA DE CUSCO	UBICACIÓN: REGION : CUSCO PROVINCIA: CUSCO DISTRITO : SAN SEBASTIAN	ELABORADO POR: EQUIPO TÉCNICO PM41ZRE LOS LÍMITES DISTRITALES SON REFERENCIALES Ley N° 27795 (5ta Disposición Transitoria)	ESCALA: 1:3,500 JUNIO - 2022