
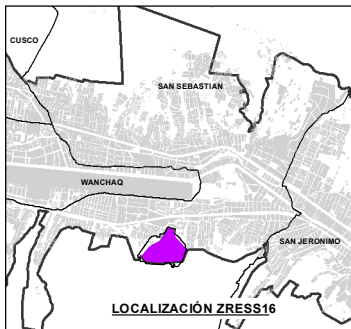


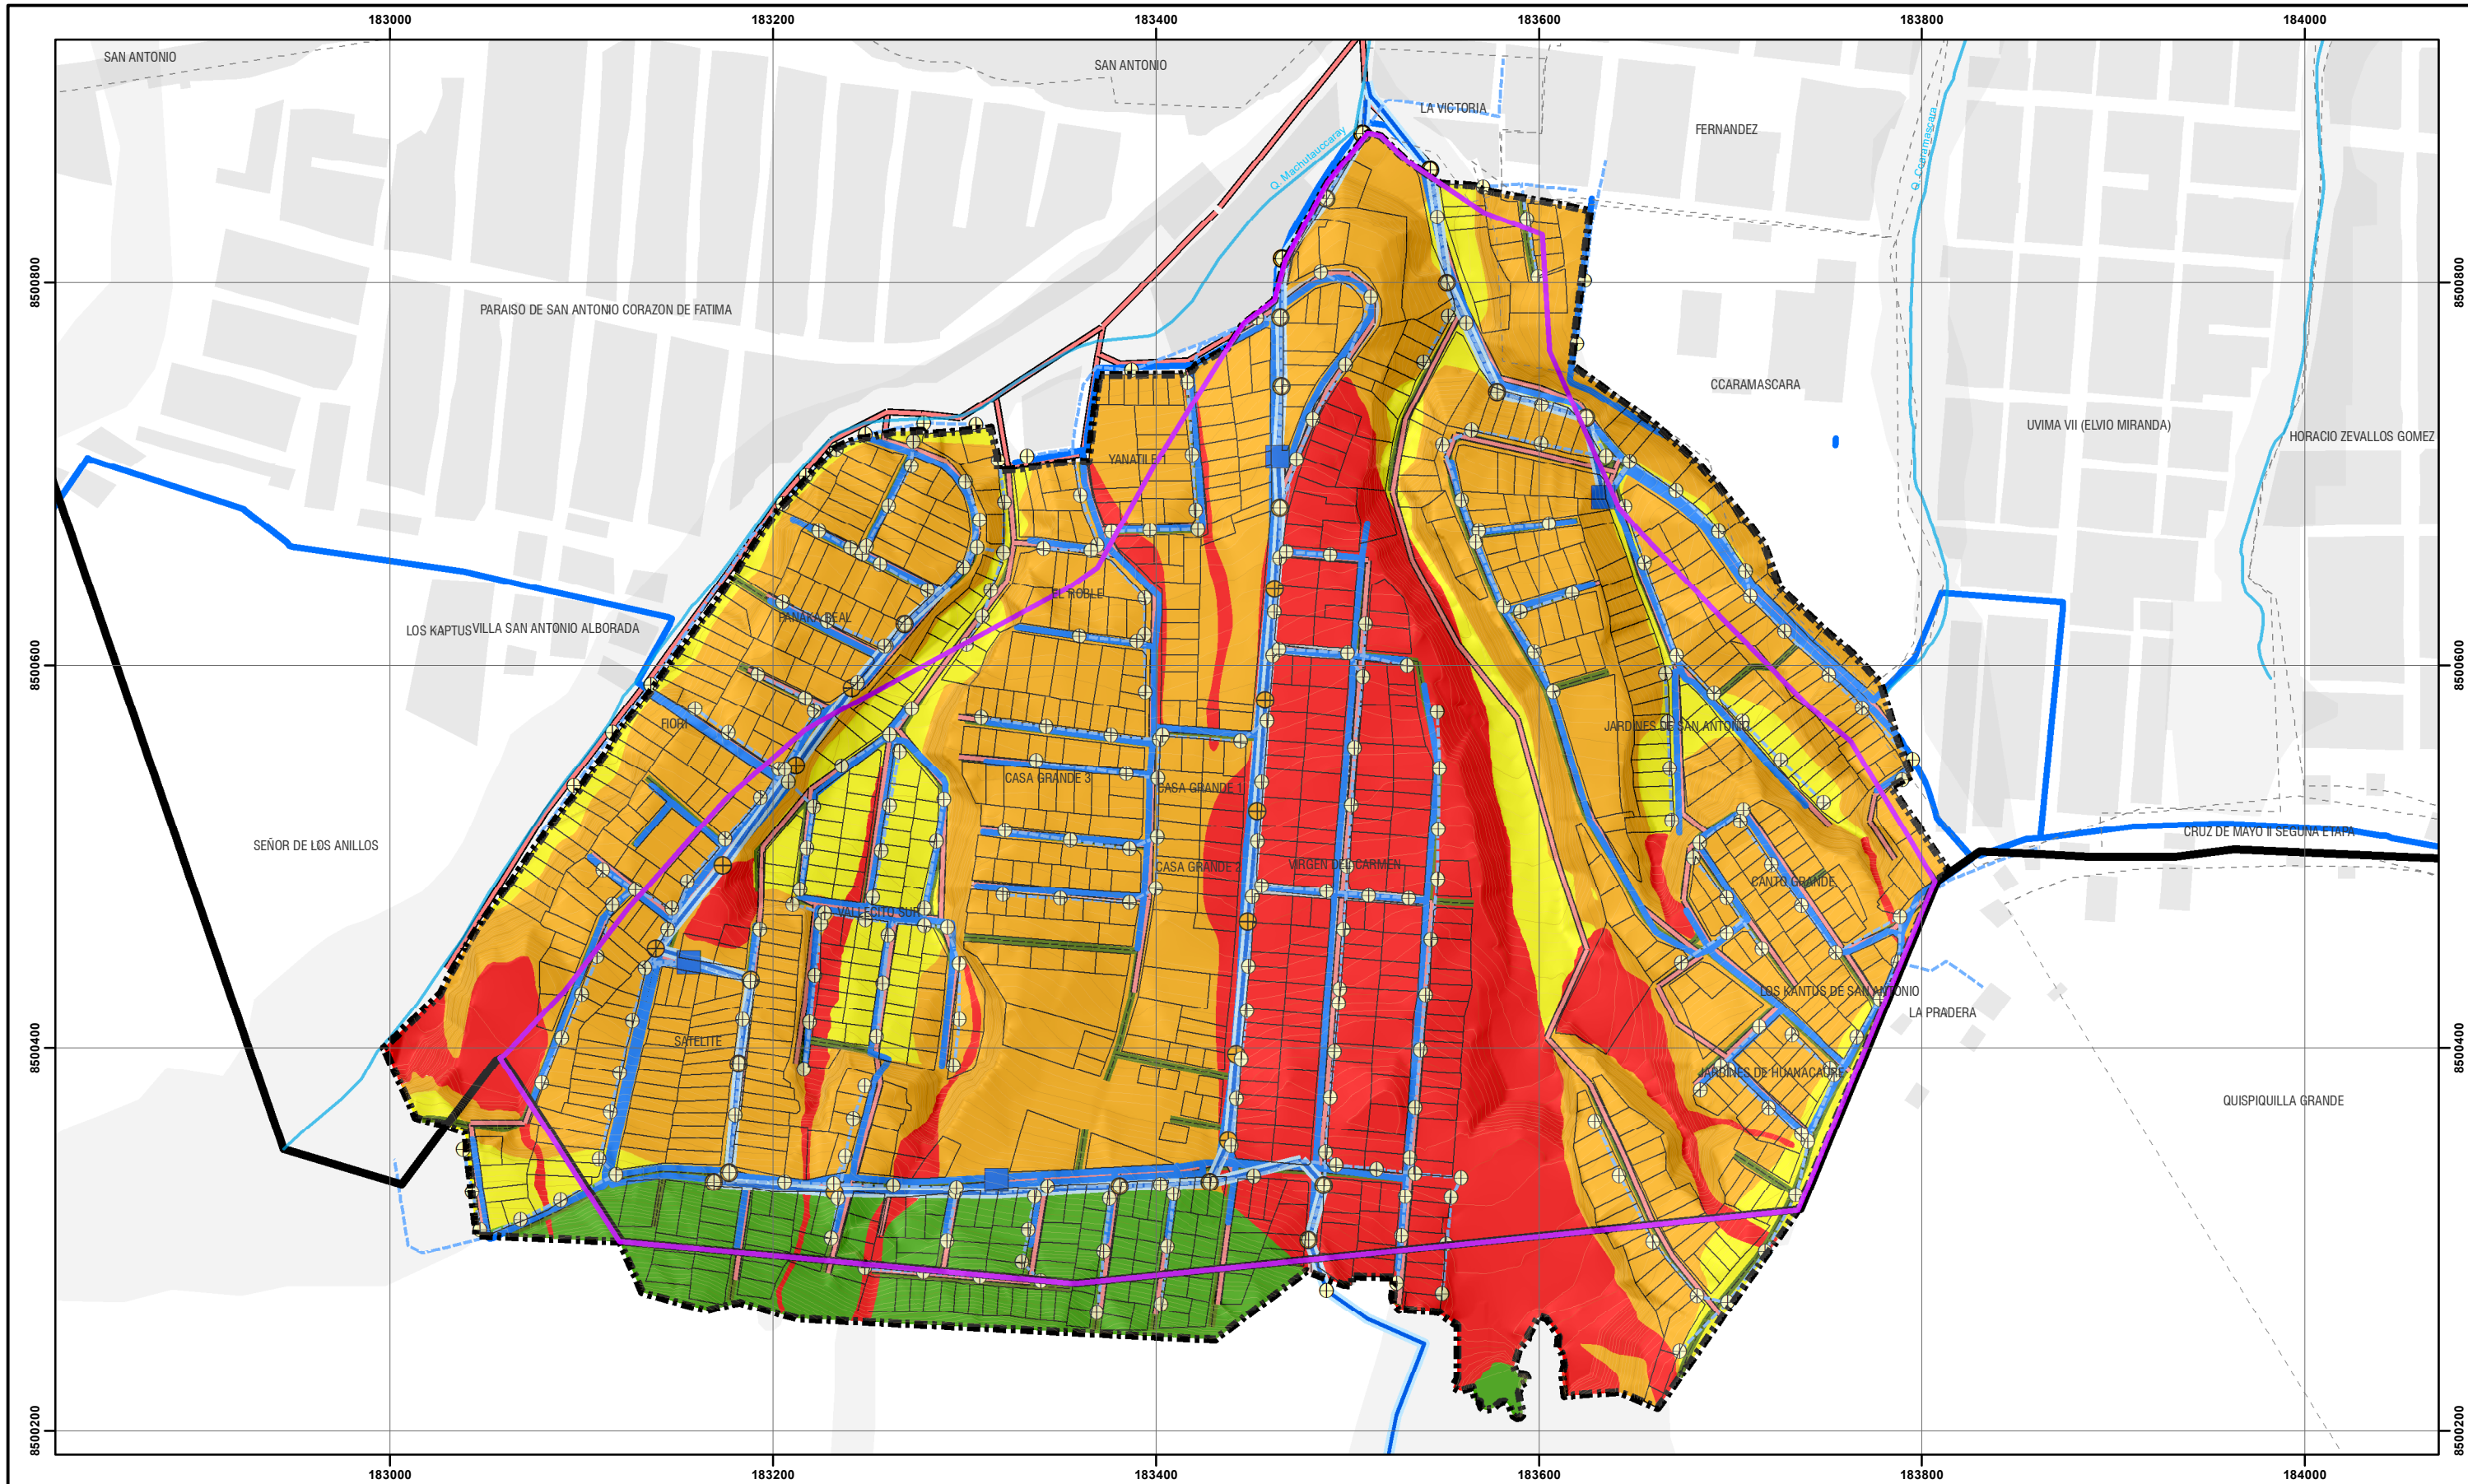

LEYENDA

	ZONA DE REGLAMENTACION ESPECIAL		SUB ESTACION DE DISTRIBUCIÓN		VIA SIN AFIRMAR		BAJO
	RED HÍDRICA		POSTE DE BAJA TENSION		VIA AFIRMADA		MEDIO
	ZONA DE PROTECCIÓN AMBIENTAL		POSTE DE MEDIA TENSION		VIA PAVIMENTADA		ALTO
	MANZANAS ENTORNO URBANO		LINEA DE BAJA TENSION				MUY ALTO
	Curvas mayores		LINEA DE MEDIA TENSION				
	Curvas menores		CUNETAS_ZRESS16				
			RED EXISTENTE DE ALCANTARILLADO				
			AGUA_SEDASS16				
			LOTES				

ESCALA GRÁFICA

0 25 50 100 150 200 M

SISTEMA DE COORDENADAS:
WGS 1984 UTM Zone 19S
Projection: Transverse Mercator
Datum: WGS 1984
False Easting: 500,000.0000
False Northing: 10,000,000.0000
Central Meridian: -69.0000
Scale Factor: 0.9996
Latitude Of Origin: 0.0000
Units: Meter

	MUNICIPALIDAD PROVINCIAL DE CUSCO		GERENCIA DE DESARROLLO URBANO Y RURAL	
PLAN ESPECIFICO ZRESS16				
PROYECTO: "MEJORAMIENTO Y RECUPERACIÓN DE LAS CONDICIONES DE HABITABILIDAD URBANA EN 41 ZONAS DE REGLAMENTACIÓN ESPECIAL DE LA PROVINCIA DE CUSCO"				
MAPA: PELIGRO Y ELEMENTOS EXPUESTOS				
AGrupaciones y/o Sector:		SECTOR SAN ANTONIO		CÓDIGO: MD-GRD 01
FUENTE: - INE CUSCO - SGOT - POU CUSCO - SGOT - LEVANTAMIENTO TOPOGRÁFICO 41 ZRE - FORMAS TÉCNICAS 41 ZRE - HABILITACIONES URBANAS	UBICACIÓN: REGION : CUSCO PROVINCIA: CUSCO DISTRITO : SAN SEBASTIAN	ELABORADO POR: EQUIPO TÉCNICO PM41ZRE LOS LÍMITES DISTRITALES SON REFERENCIALES Ley N° 27785 (Sua Disposición Transitoria)	ESCALA: 1:3.250 SEPTIEMBRE - 2022	