


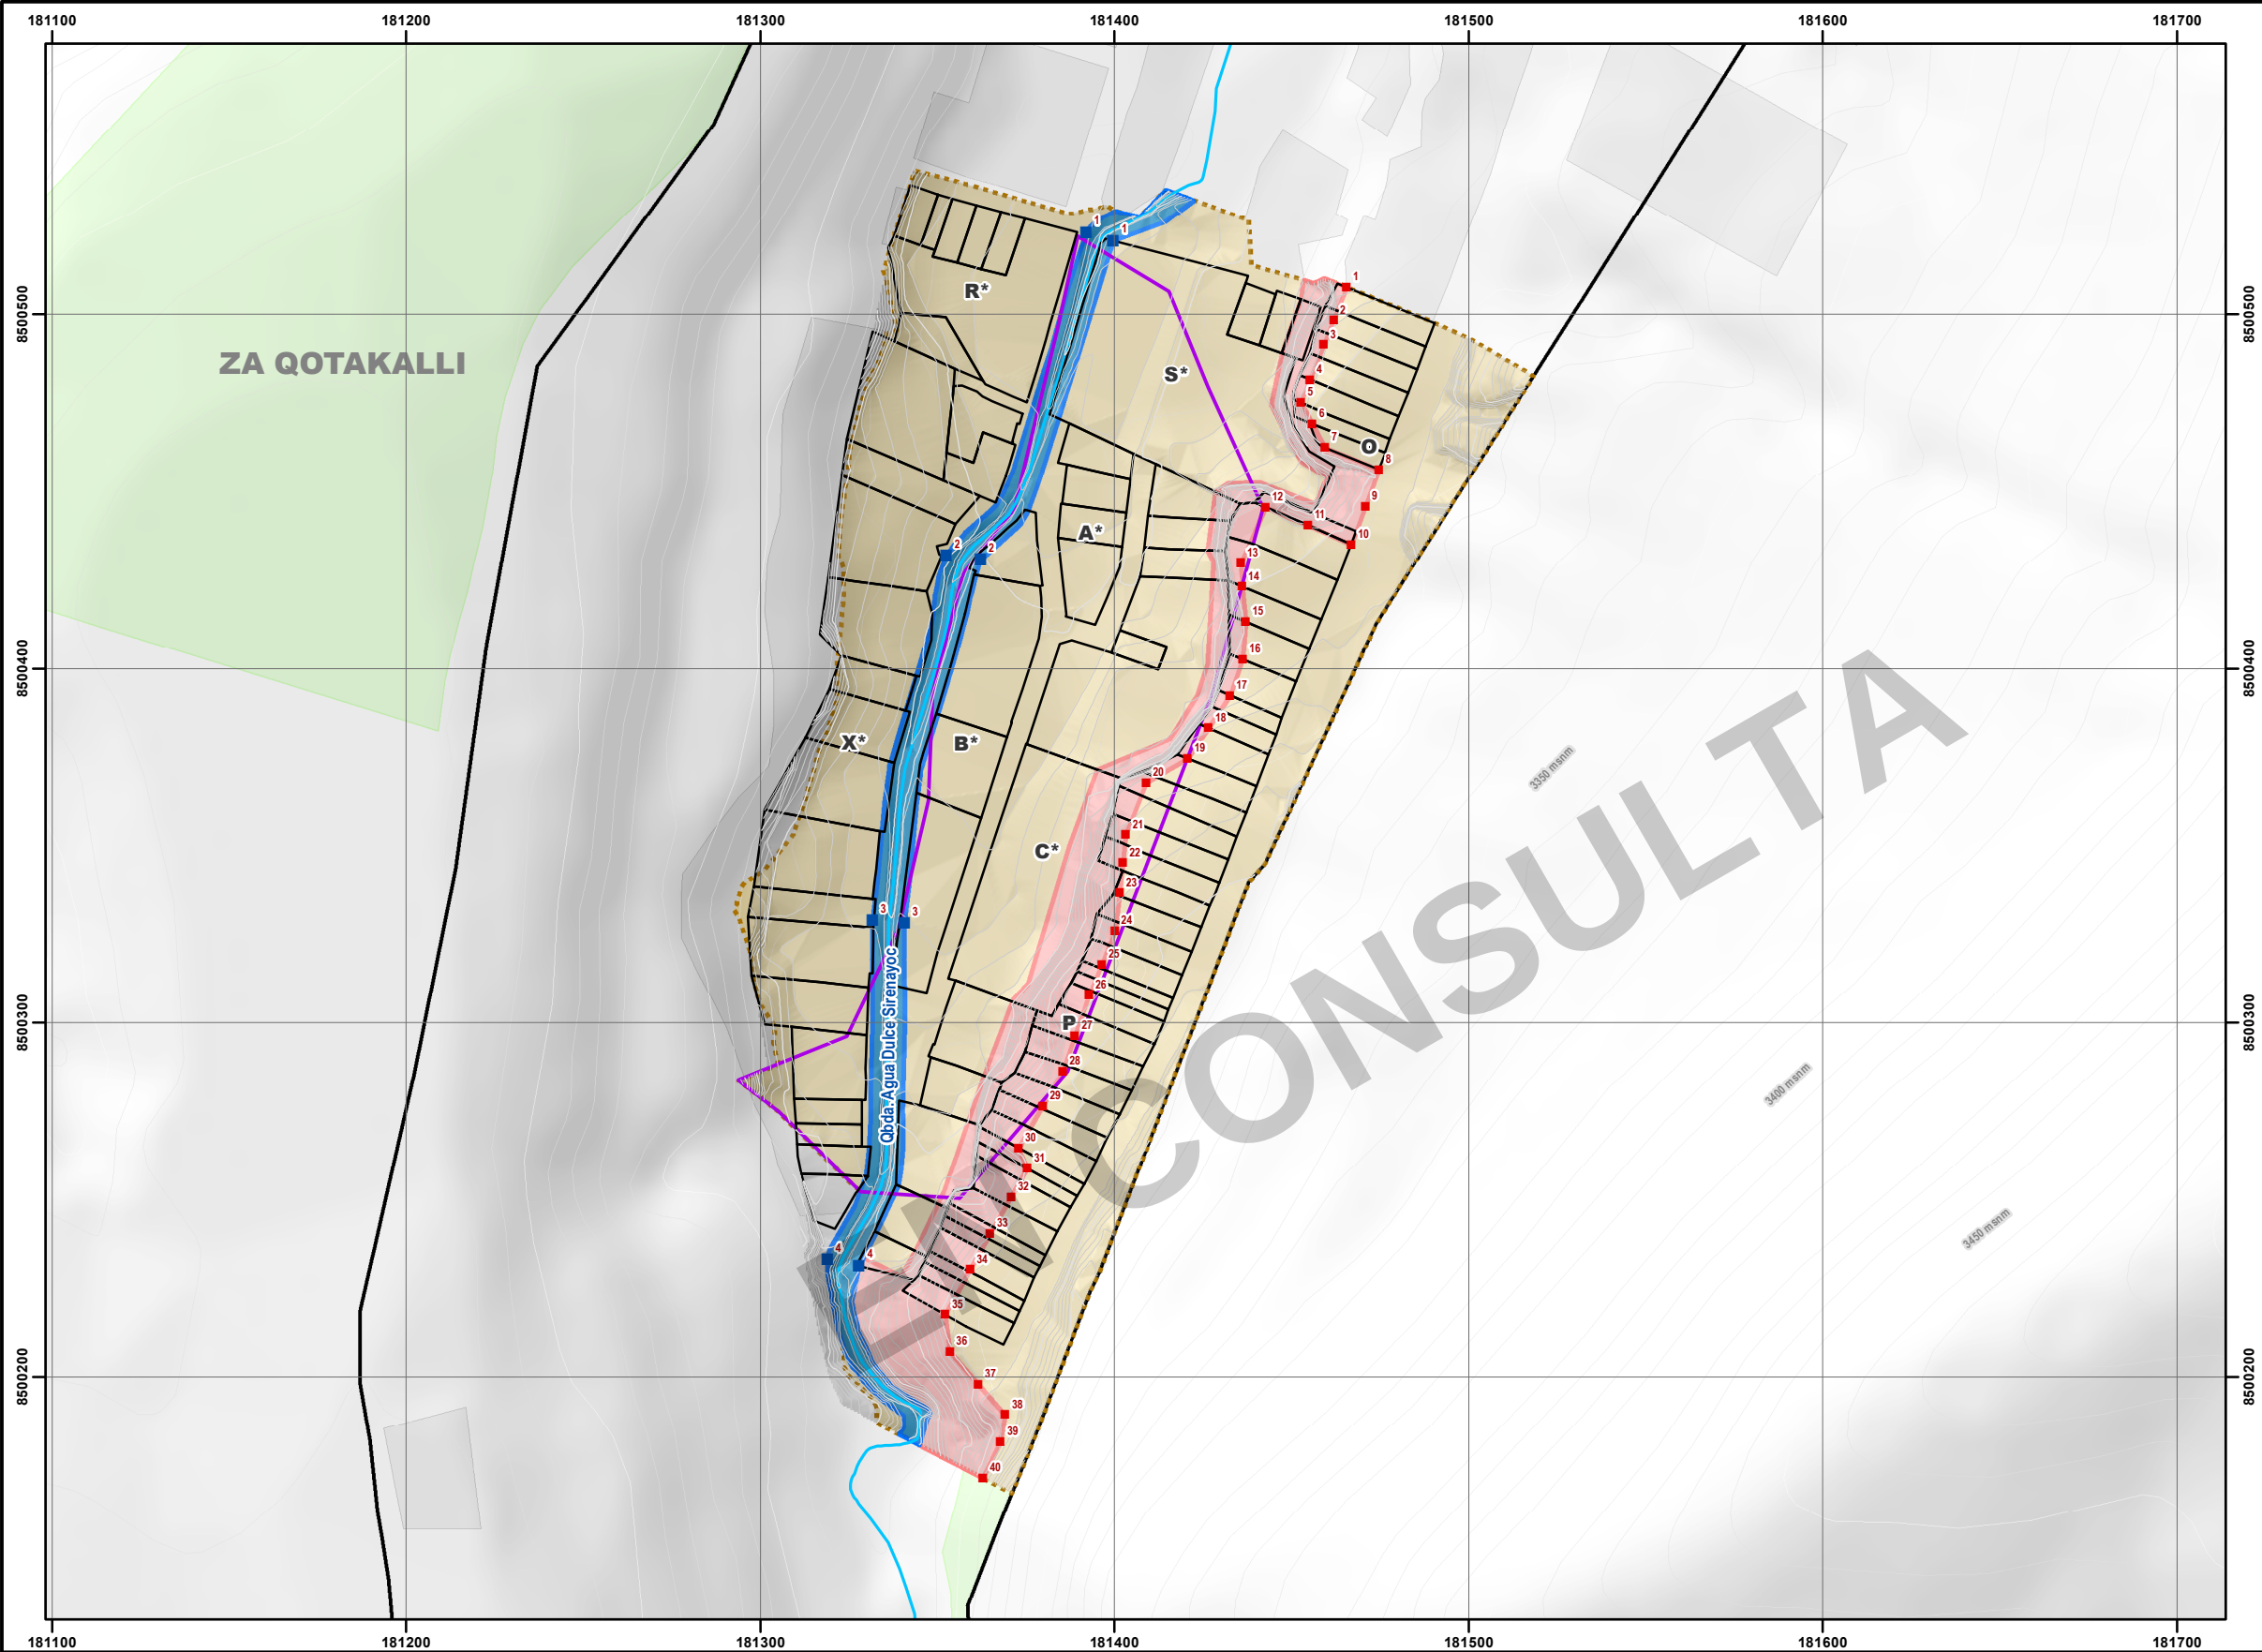

FRANJAS DE PROTECCIÓN POR PELIGRO MUY ALTO

Coordenadas de los vértices


N°	X	Y	N°	X	Y
1	181466	8500508	21	181403	8500353
2	181462	8500498	22	181402	8500345
3	181459	8500491	23	181401	8500337
4	181455	8500482	24	181400	8500326
5	181453	8500475	25	181396	8500317
6	181456	8500469	26	181393	8500308
7	181459	8500462	27	181389	8500296
8	181475	8500456	28	181386	8500286
9	181471	8500446	29	181380	8500277
10	181467	8500435	30	181373	8500265
11	181455	8500440	31	181375	8500259
12	181443	8500446	32	181371	8500251
13	181436	8500430	33	181365	8500240
14	181436	8500423	34	181359	8500230
15	181437	8500413	35	181352	8500218
16	181436	8500403	36	181354	8500207
17	181433	8500392	37	181362	8500198
18	181427	8500383	38	181369	8500189
19	181421	8500375	39	181368	8500182
20	181409	8500368	40	181363	8500172

FRANJAS DE AISLAMIENTO

Coordenadas de los vértices

N°	X	Y	MARGEN
1	181400	8500521	Margen Derecha
2	181362	8500431	Margen Derecha
3	181341	8500328	Margen Derecha
4	181328	8500231	Margen Derecha

N°	X	Y	MARGEN
1	181392	8500523	Margen Izquierda
2	181353	8500432	Margen Izquierda
3	181332	8500329	Margen Izquierda
4	181319	8500233	Margen Izquierda

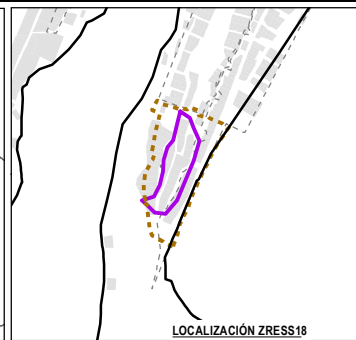

LEYENDA GENERAL	
	ZONA DE REGLAMENTACIÓN ESPECIAL
	ÁMBITO DE ESTUDIO
	LOTES OCUPACIÓN ACTUAL
	ÁREAS DE EQUIPAMIENTO
	LOSA DEPORTIVA
	MANZANAS ENTORNO URBANO
	BORDE URBANO
	QUEBRADA
	Curva mayor
	Curva menor

LEYENDA	
Propuesta de prevención no estructural	
	Franja de aislamiento
	Vértices, Franja de aislamiento
	Franja de protección por peligro muy alto
	Vértices, Franja de protección

ESCALA GRÁFICA

0 25 50 100 M

N
W E
S

SISTEMA DE COORDENADAS:
WGS 1984 UTM Zone 19S
Projection: Transverse Mercator
Datum: WGS 1984
False Easting: 500,000.0000
False Northing: 10,000,000.0000
Central Meridian: -69.0000
Scale Factor: 0.9996
Latitude Of Origin: 0.0000
Units: Meter

MUNICIPALIDAD PROVINCIAL DE CUSCO

GERENCIA DE DESARROLLO URBANO Y RURAL

PLAN ESPECIFICO ZRESS18

PROYECTO: "MEJORAMIENTO Y RECUPERACIÓN DE LAS CONDICIONES DE HABITABILIDAD URBANA EN 41 ZONAS DE REGLAMENTACIÓN ESPECIAL DE LA PROVINCIA DE CUSCO"

ZONA: ZONA DE REGLAMENTACIÓN ESPECIAL - ZRESS18

MAPA: PROPUESTA DE PREVENCIÓN NO ESTRUCTURAL

FUENTE: - INEI
- PDM 2018-2038 CUSCO
- PDU 2013-2023 CUSCO

ELABORADO POR: EQUIPO TÉCNICO PM41ZRE

ESCALA: 1:2,000

FECHA: DICIEMBRE, 2021

MP-GRD 01